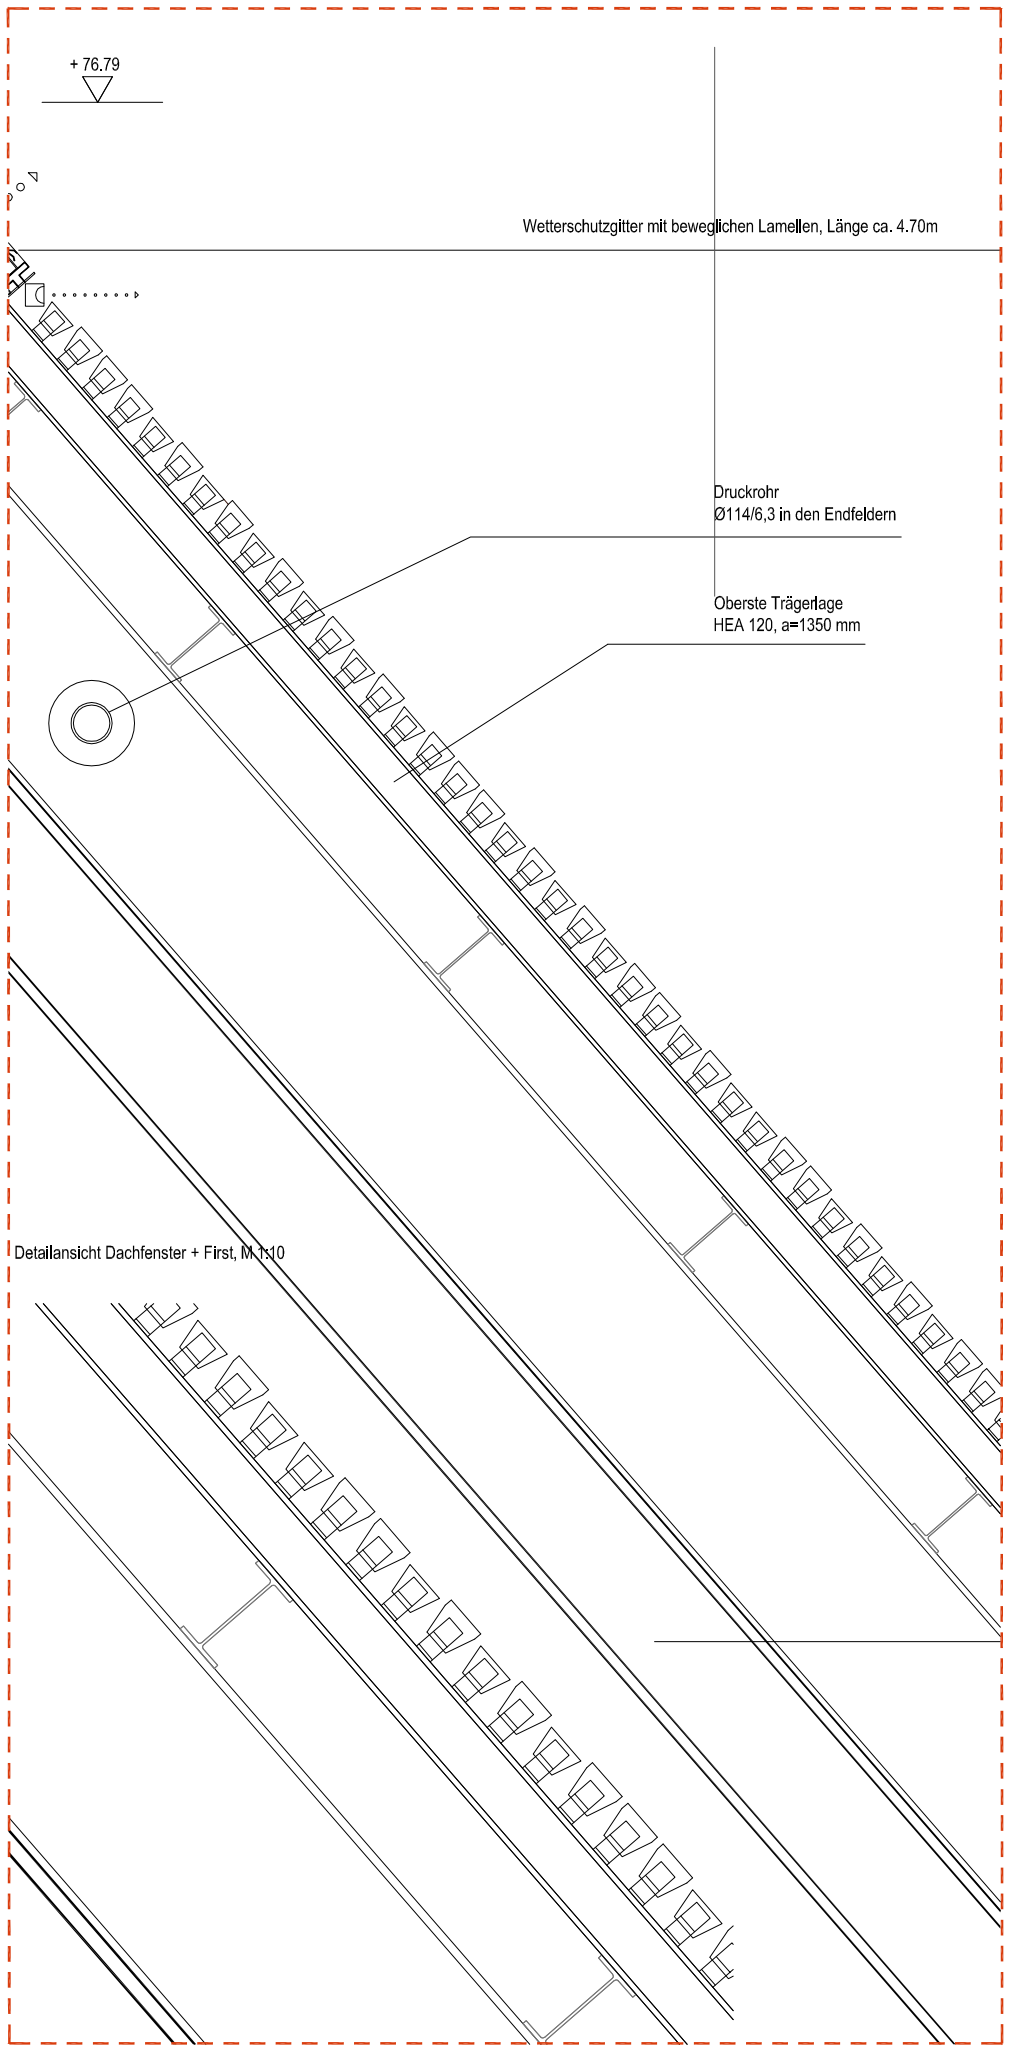

Detailansicht Dachfenster + First, M 1:10

Detailansicht Dachfenster, M 1:5

Konzept + Aufbau Dach in Entwicklung

Variante 2 nach 3. Leitdetailrunde
Aufbau In Entwicklung
Dachaufbau Turm, First
- Schienensystem aus Metall
- Stabförmige Ziegelbaguette in gewünschter Form und Stärke auf Aluminlumkern aufgefädelt
- Ornamentstruktur wird erhalten

(2) Detail Dachaufbau Turm M 1:10
1163 A 03 FAD 9-11 1 V
Variante 2 nach 3. Leitdetailrunde
Aufbau in Entwicklung
Dachaufbau Turm, Neigung 49°
- Schienensystem aus Metall
- Stabförmige Ziegelbaguette in gewünschter Form und Stärke auf Aluminiumkern aufgefädelt
- Ornamentstruktur wird erhalten
- Unterkonstruktlon
- Hauptträger (Sparren) IPE 600

Im Bereich Warmdach:
- Abdichtung dreilagig, diffuslonsoffen nach Bauphysik
- Mineralische Dämmung nach Bauphysik
- Dampfbremse
- Stb - Dach nach Tragwerksplanung

(3) Umkehrdach Dachaufbau

(4) Variante 2 nach 3, Leitdetailrunde
Aufbau in Entwicklung
- Kies - Splitt - Bett 10 cm
- Vlies zum system Dow, diffusionsoffen
- Dämmung Roofmate SL-A 20 cm nach Angabe Bauphysik
- Bitumenabdichtung
- Stb - Decke nach Angabe Statik

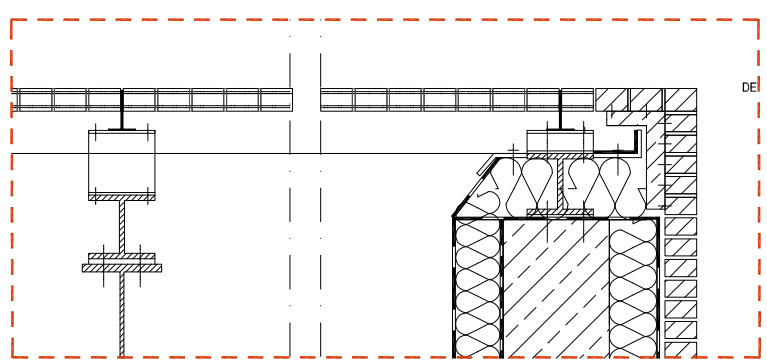

Vertikalschnitt Ortgang Dach Turm, M 1:10

Konzept + Aufbau Dach in Entwicklung

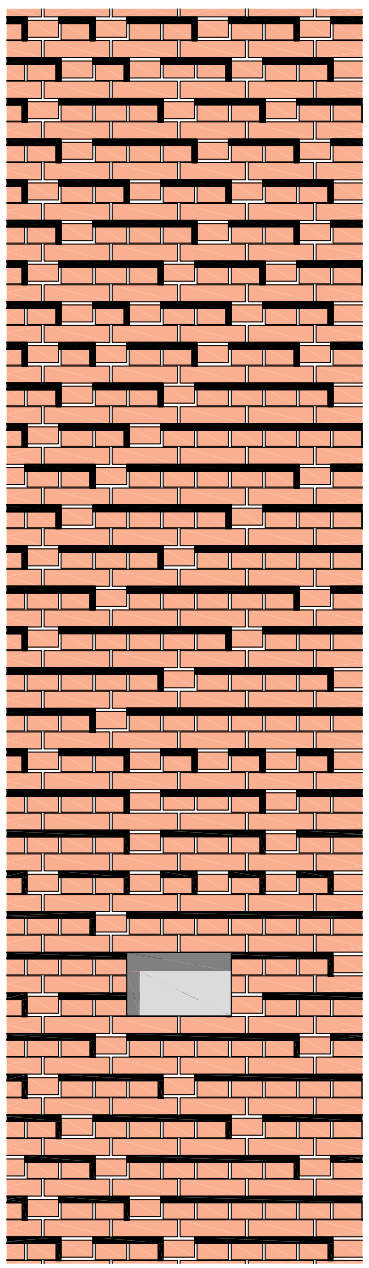

Ansicht Traufe Turm Dachfenster + First M 1:10

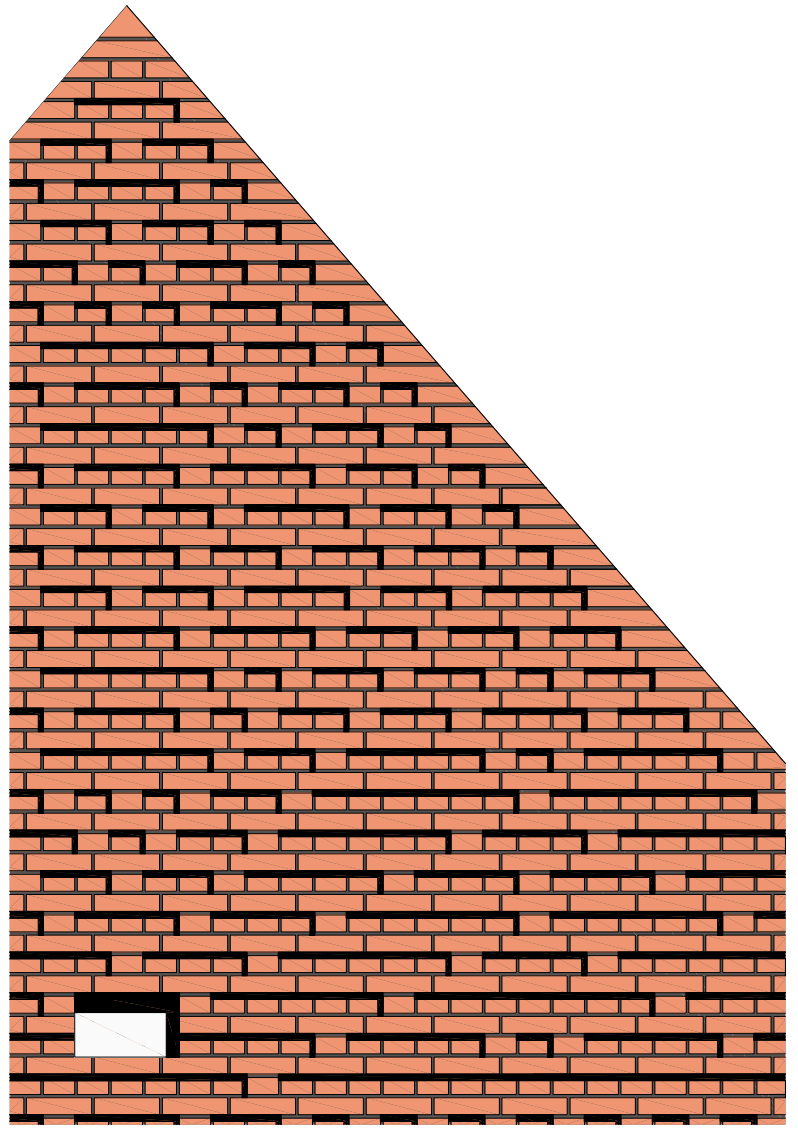

Ansicht Ortgang Turm M 1:10

ARCHITEKTENZEICHNUNG NUR IM ZUSAMMENHANG MIT FREIGEGEBENER FACHPLANUNG GÜLTIG !

ALLE PLANINHALTE SIND VERANTWORTLICH VON DER FACHPLANUNG ZU PRÜFEN! UNSTIMMIGKEITEN ZWISCHEN DER ARCHITEKTENPLANUNG UND DER AUSFÜHRUNGS- ODER FACHPLANUNG SIND UMGEHEND DEM BÜRO ORTNER&ORTNER MITZUTEILEN!

DIESER PLAN ENTHÄLT KEINE ANGABEN ÜBER DURCHBRÜCHE UND SCHLITZE BEZÜGLICH HAUSTECHNIK! NOTWENDIGE DURCHBRÜCHE UND SCHLITZE SIND DEN PLÄNEN DER HEIZUNGS-/SANITÄR- UND ELEKTROFIRMEN ZU ENTNEHMEN! AUSFÜHRUNGEN VON DURCHBRÜCHEN UND LEITUNGSDURCHFÜHRUNGEN DURCH WEISSE WANNE NACH ANGABE STATIK UND HAUSTECHNIK !

ALLE TRAGENDEN WÄNDE, PFEILER, STÜTZEN, SCHACHTWÄNDE, TREPPENRAUMWÄNDE, GESCHOSSDECKEN, SOFERN NICHT ANDERS BESCHRIEBEN, SIND IN F90 AUSZUFÜHREN! ERGÄNZENDE ANGABEN ZUM BRANDSCHUTZ GEM. BRANDSCHUTZKONZEPT !

FÜR BAUTEILE MIT ANFORDERUNG AN DIE BAUPHYSIK SIEHE BAUTEILBESCHREIBUNG / BAUTEILBLÄTTER (BTB,+NR.)

ANGABEN ÜBER ERFORDERLICHE MATERIALSTÄRKEN, GRÖSSE DER ANKERPLATTEN, DÜBEL, SCHRAUBEN UND SCHWEISSNÄHTE GEMÄSS STATIK !

ANGABEN ZUR REGALPLANUNG SIND DER ENTSPRECHENDEN FACHPLANUNG ZU ENTNEHMEN!

FÜR BAUTEILE MIT ANFORDERUNG AN DIE STATIK SIEHE STATIK BZW. AUSFÜHRUNGSPLANUNG, SÄMTLICHE UNSTIMMIGKEITEN ZWISCHEN AUSFÜHRUNGS- UND ENTWURFSPLANUNG, DIE DIE FASSADENGESTALTUNG BEEINFLUSSEN, SIND IM VORFELD MIT ORTNER & ORTNER ABZUSTIMMEN !

HERSTELLERBEDINGTE MASZÄNDERUNGEN, DIE DIE FASSADENGESTALTUNG BEEINFLUSSEN (PROFILBREITEN / ANSICHTSKANTEN / ETC.) SIND MIT ORTNER & ORTNER ABZUSTIMMEN !

TÜRHÖHEN UND BRÜSTUNGSHÖHEN BEZIEHEN SICH AUF OKFF !

HÖHENKOTEN IM AUSSENBEREICH SIND DER AUSSENANLAGENPLANUNG ZU ENTNEHMEN !

MASZUNSTIMMIGKEITEN ZWISCHEN ENTWURFS- UND AUSFÜHRUNGSPLANUNG SIND DEM BÜRO ORTNER&ORTNER MITZUTEILEN.

LEITDETAILPLANUNG
nicht zur Ausführung freigegeben

ZUGEHÖRIGE DETAILS SIEHE:

LEGENDE:

STAHLBETON LT. STATISCHEM PLAN
MAUERWERK LT. STATISCHEM PLAN
GIPSKARTON-STÄNDERWAND
FERTIGTEILE LT. STATISCHEM PLAN
MAGERBETON/RUNDKIESBETON
MAUERWERK - ANSICHT
FERTIGTEILPROFILE - ANSICHT
BÖSCHUNGSSCHUTZ - ANSICHT

▽ OBERKANTE FERTIG ▼ OBERKANTE ROH ▼ OBERKANTE GELÄNDE (OKG)

OK	OBERKANTE	WA	WANDANSICHT	IK	INNENKANTE
UK	UNTERKANTE	DD	DECKENDURCHBRUCH	AK	AUSSENKANTE
OKF	OBERKANTE FERTIG/FUSSBODEN)	DS	DECKENSCHLITZ	UV	UNTERVERTEILUNGSKASTEN
OKR	OBERKANTE ROHFUSSBODEN)	BD	BODENDURCHBRUCH	NA	NOTAUSANLAGE/NOTAUSTEIG
SOKF	ÜBER OKF FFF	STG	STEIGLEITER	BAD	BRAWEHRLEDERTRALE
SNN	ÜBER NORMALNULL	DL	DECKENLICHT	BA	BODENABLAUF
UZ	UNTERZUG	AL	ABLUFT	LH	LICHTE HÖHE
ÜZ	ÜBERZUG	ZL	ZULUFT	LL	LICHTEN
BRH	BRÜSTUNGSHÖHE-FERTIG (SOKF)	ZP	ZWISCHENPODEST	RR	REGENROHR
		VK	VORDERKANTE	AHD	ABHANGDECKE
WD	WANDDURCHBRUCH	VKR	VORDERKANTE ROH	BTB	BAUTEILBLATT(ARC)
WS	WANDSCHLITZ	RB	ROHBODEN		FEUERLÖSCHER
		RD	ROHDECKE	DT	DICHTUNGSTÖR

PLANÄNDERUNGSLISTE

INDEX	BEMERKUNG	DATUM	NAME
1	Verfeinerung Schattenwurf Ornament	20.08.08	
2	Fenster und Steinschichten verschoben	29.08.08	CB
3	Dachaufbau	04.10.08	
4	Abgabe Leitdetailplanung	20.10.08	
5	Einfrieren Planung	13.03.09	

PROJEKT **LANDESARCHIV NRW**
DUISBURG

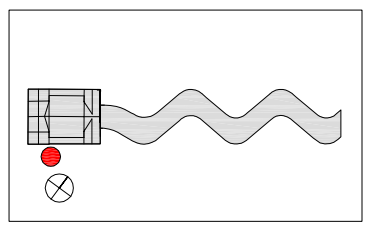

EG ±0,00= + 27,89 üNN

BAUHERR BLB NRW
Lotharstraße 54
47057 Duisburg

DATUM/UNTERSCHRIFT

ARCHITEKT ORTNER & ORTNER BAUNETZ

GESELLSCHAFT VON ARCHITEKTEN MBH
Juvenalenstraße 16 , 50679 Köln
Tel.: +49 (0) 221 , 8888 68 0
Fax: +49 (0) 221 , 8888 68 79
Mail:bbs@ortner-ortner.de

DATUM/UNTERSCHRIFT

PLANINHALT LEITDETAILPLANUNG
DACH TURM Detail 19-20
FIRST + DACHFENSTER

PLANDATEN	MASZSTAB	ERSTFASSUNG	BEARBEITER	DRUCKDATUM	FORMAT
	1:20	01.01.2008	SW	13.03.2009	A0

PLANNUMMER 1163 A 03 FAD 19-20 1 5 INDEX 5