




ELEVATION SUD

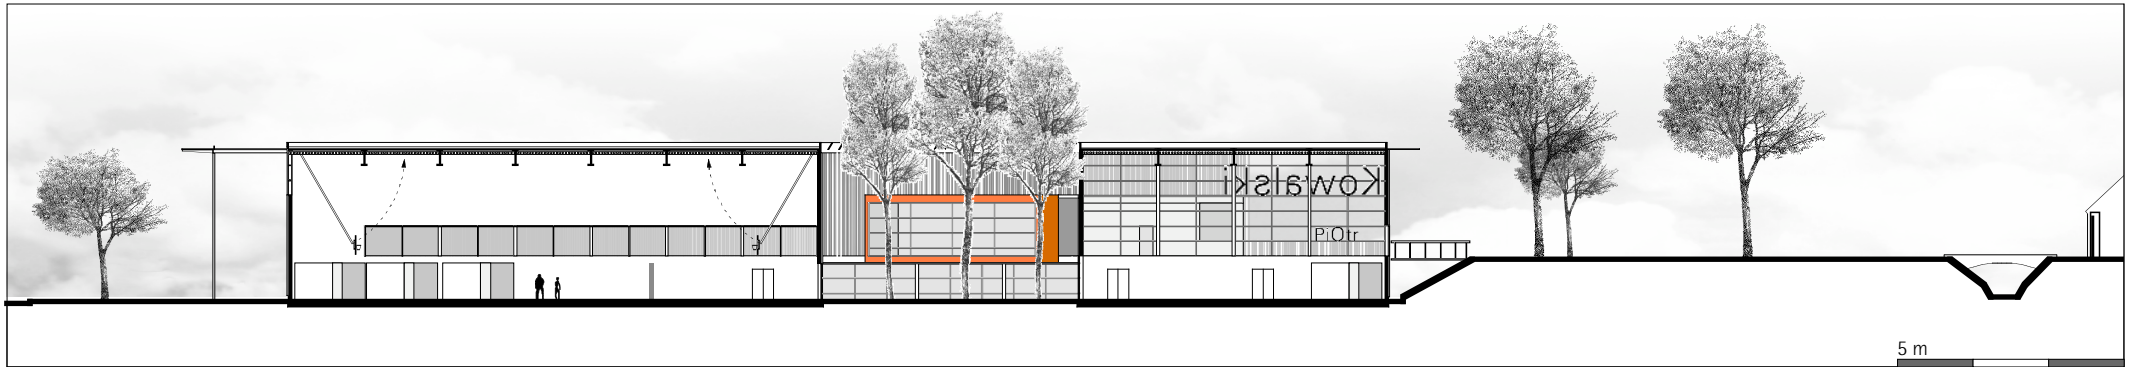

COUPE BB