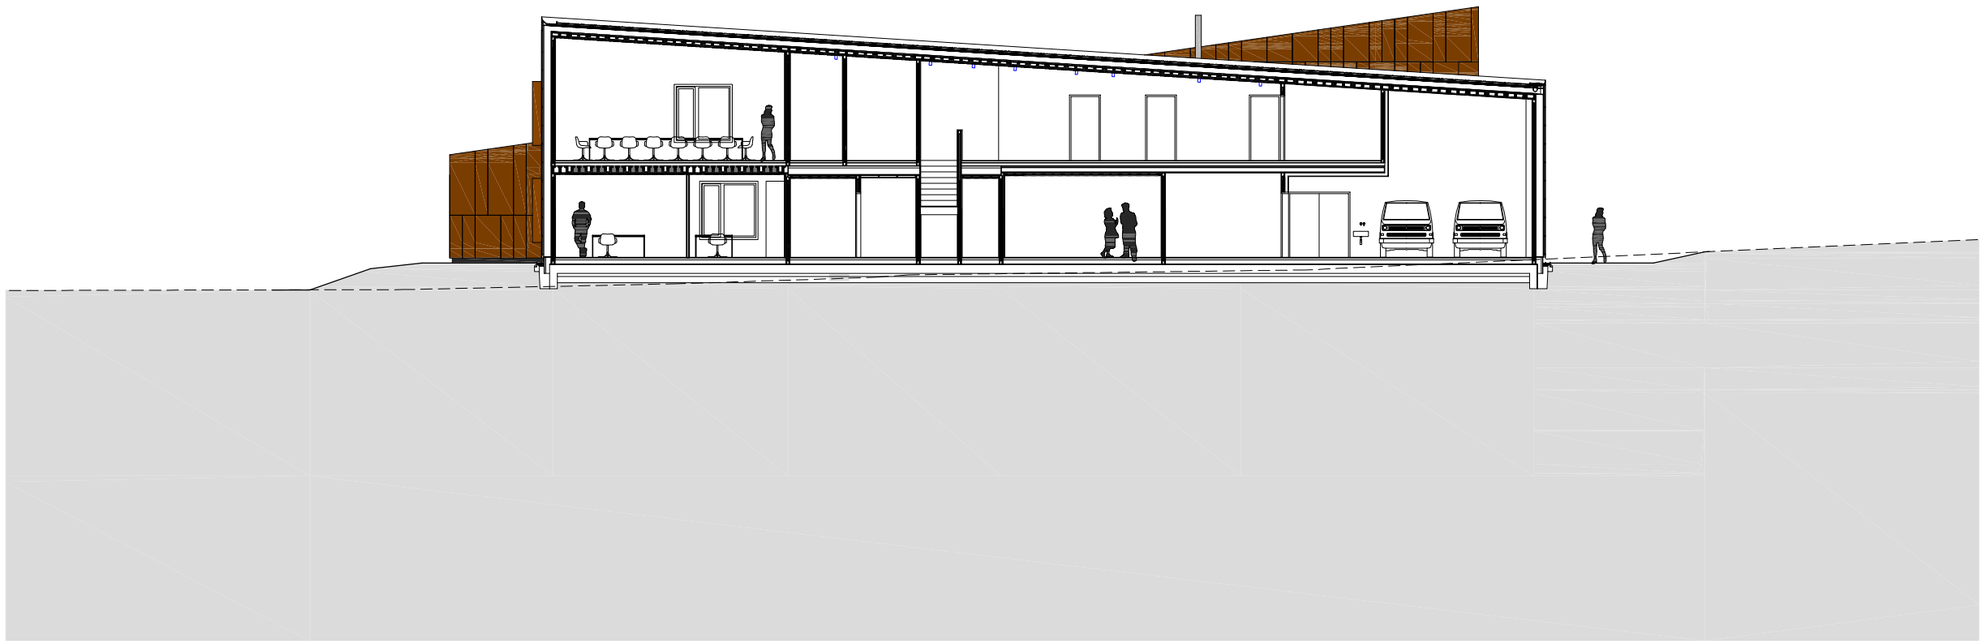

coupe 1:200

hsa
heisbourg strotz architectes