


PLAN R+1 - éch:1/200°



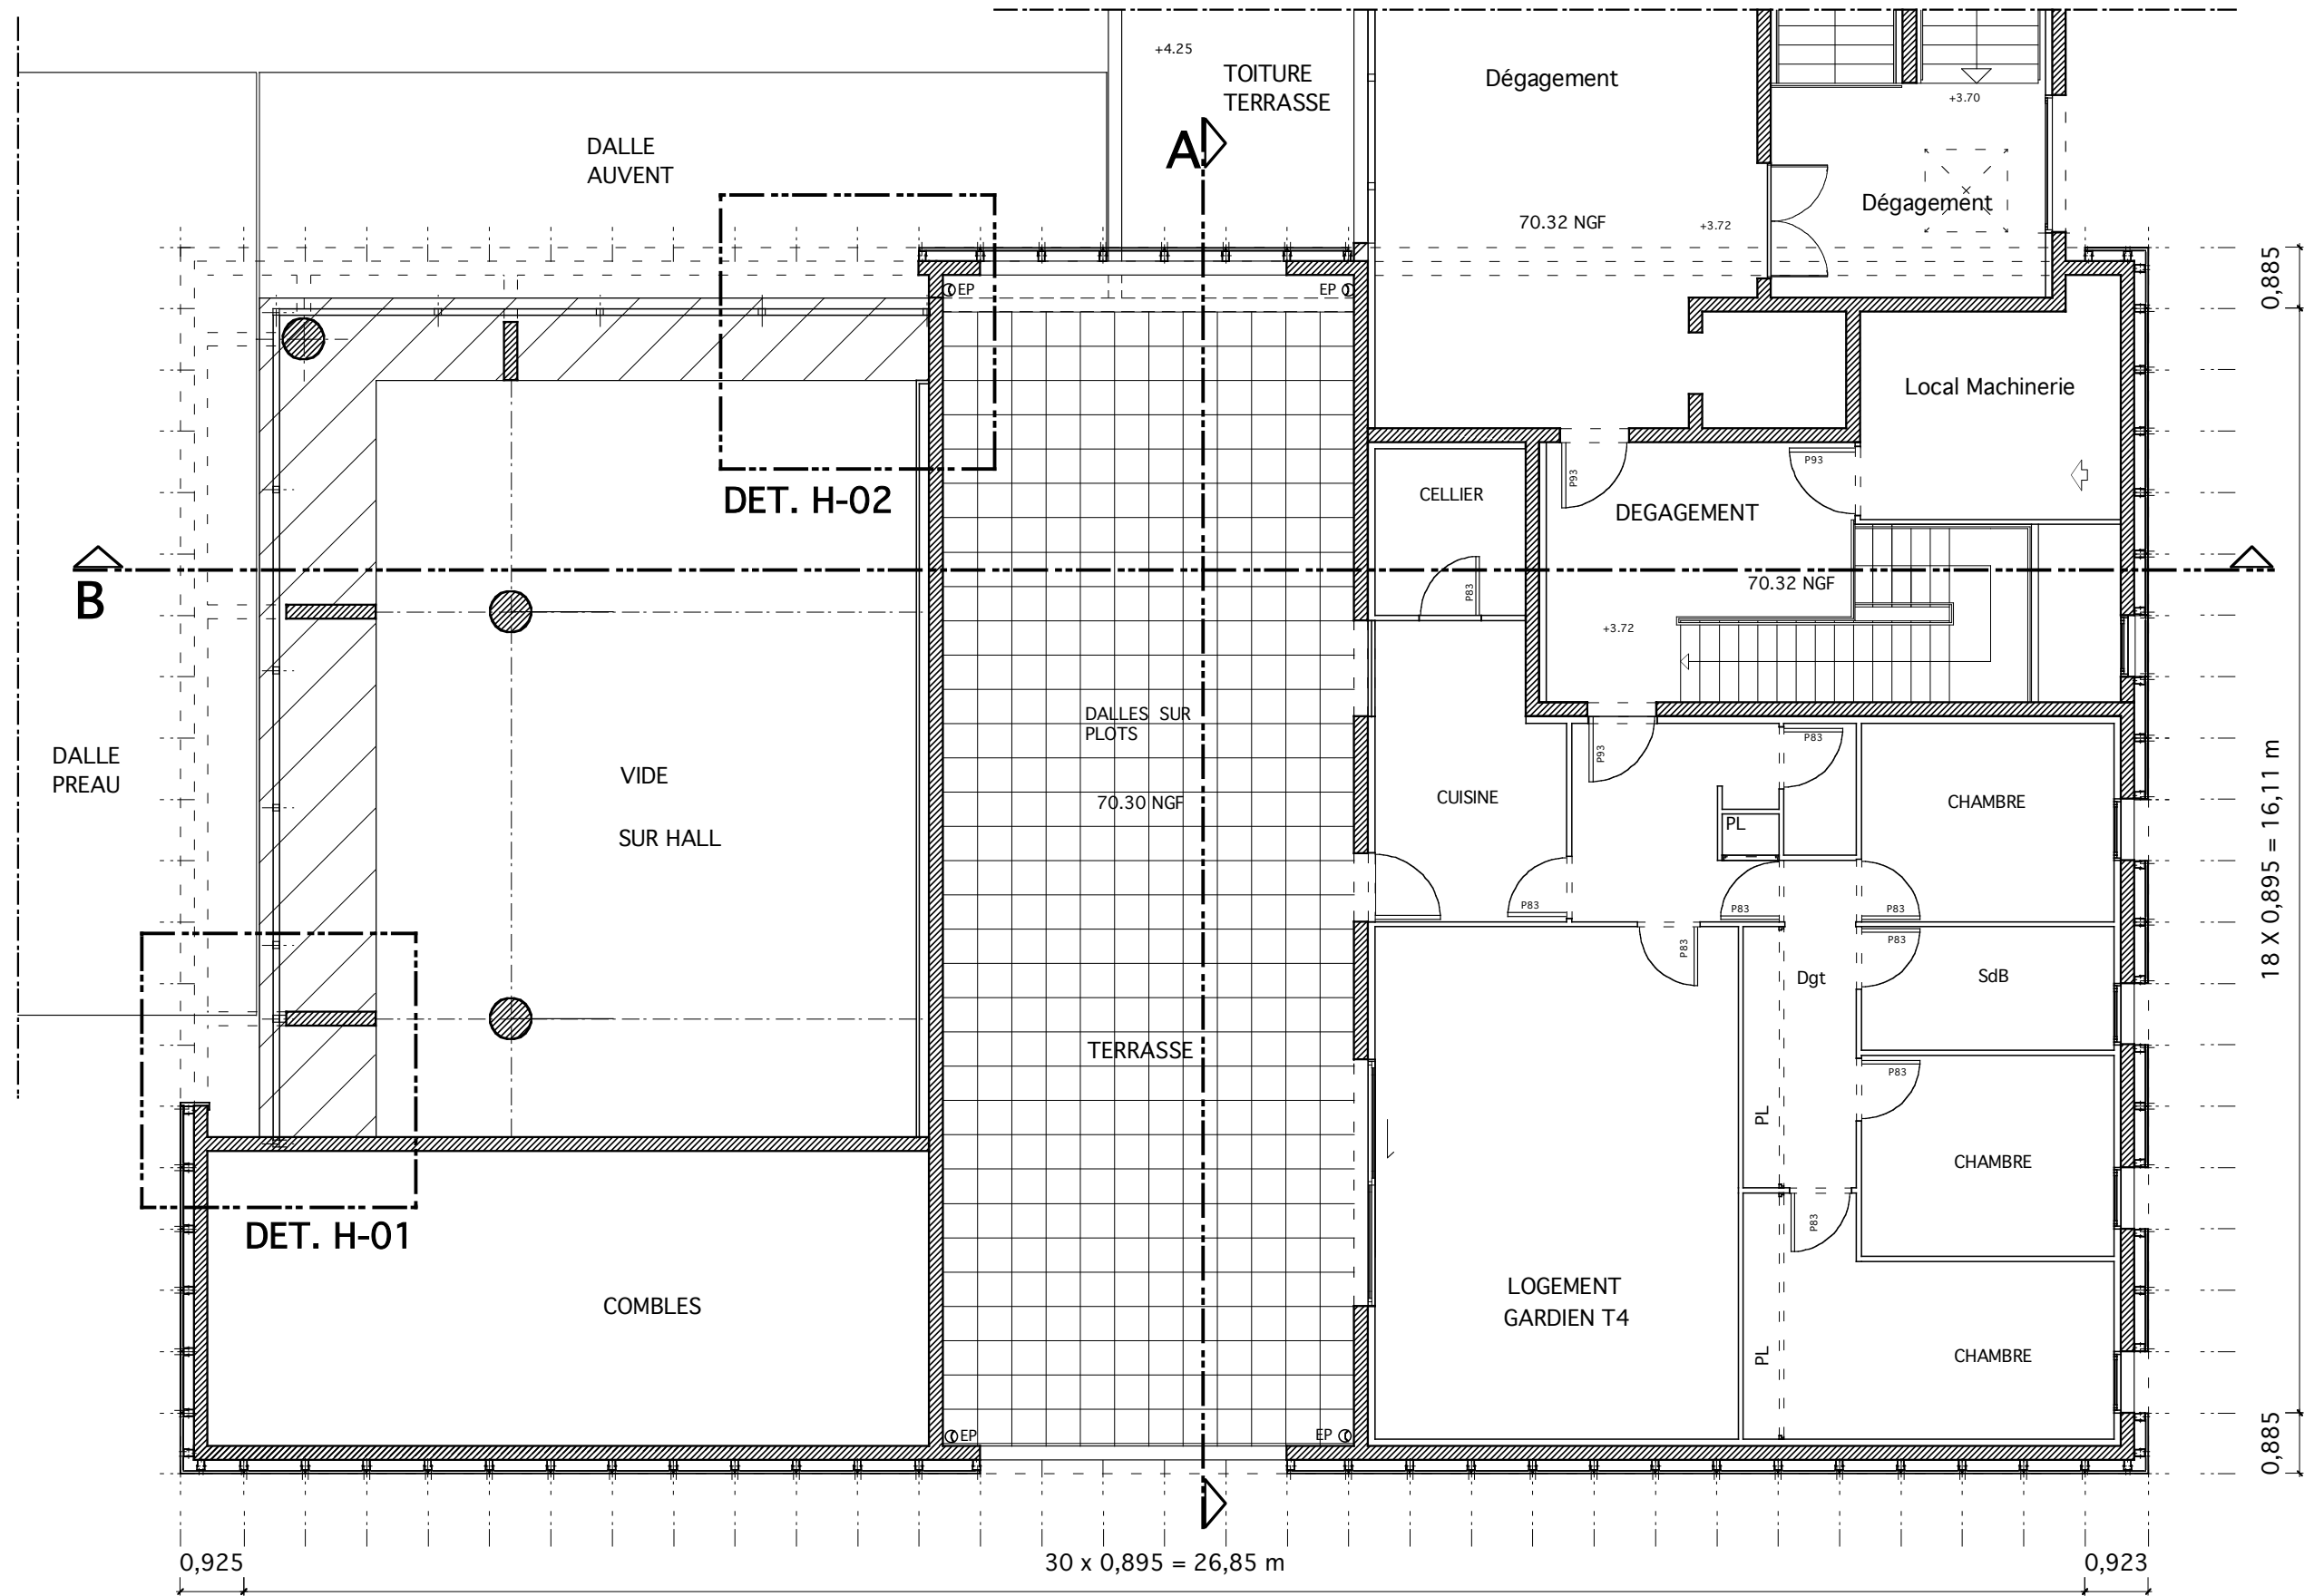

Hall d'accueil - PLAN DE REPERAGE - 1/100e

