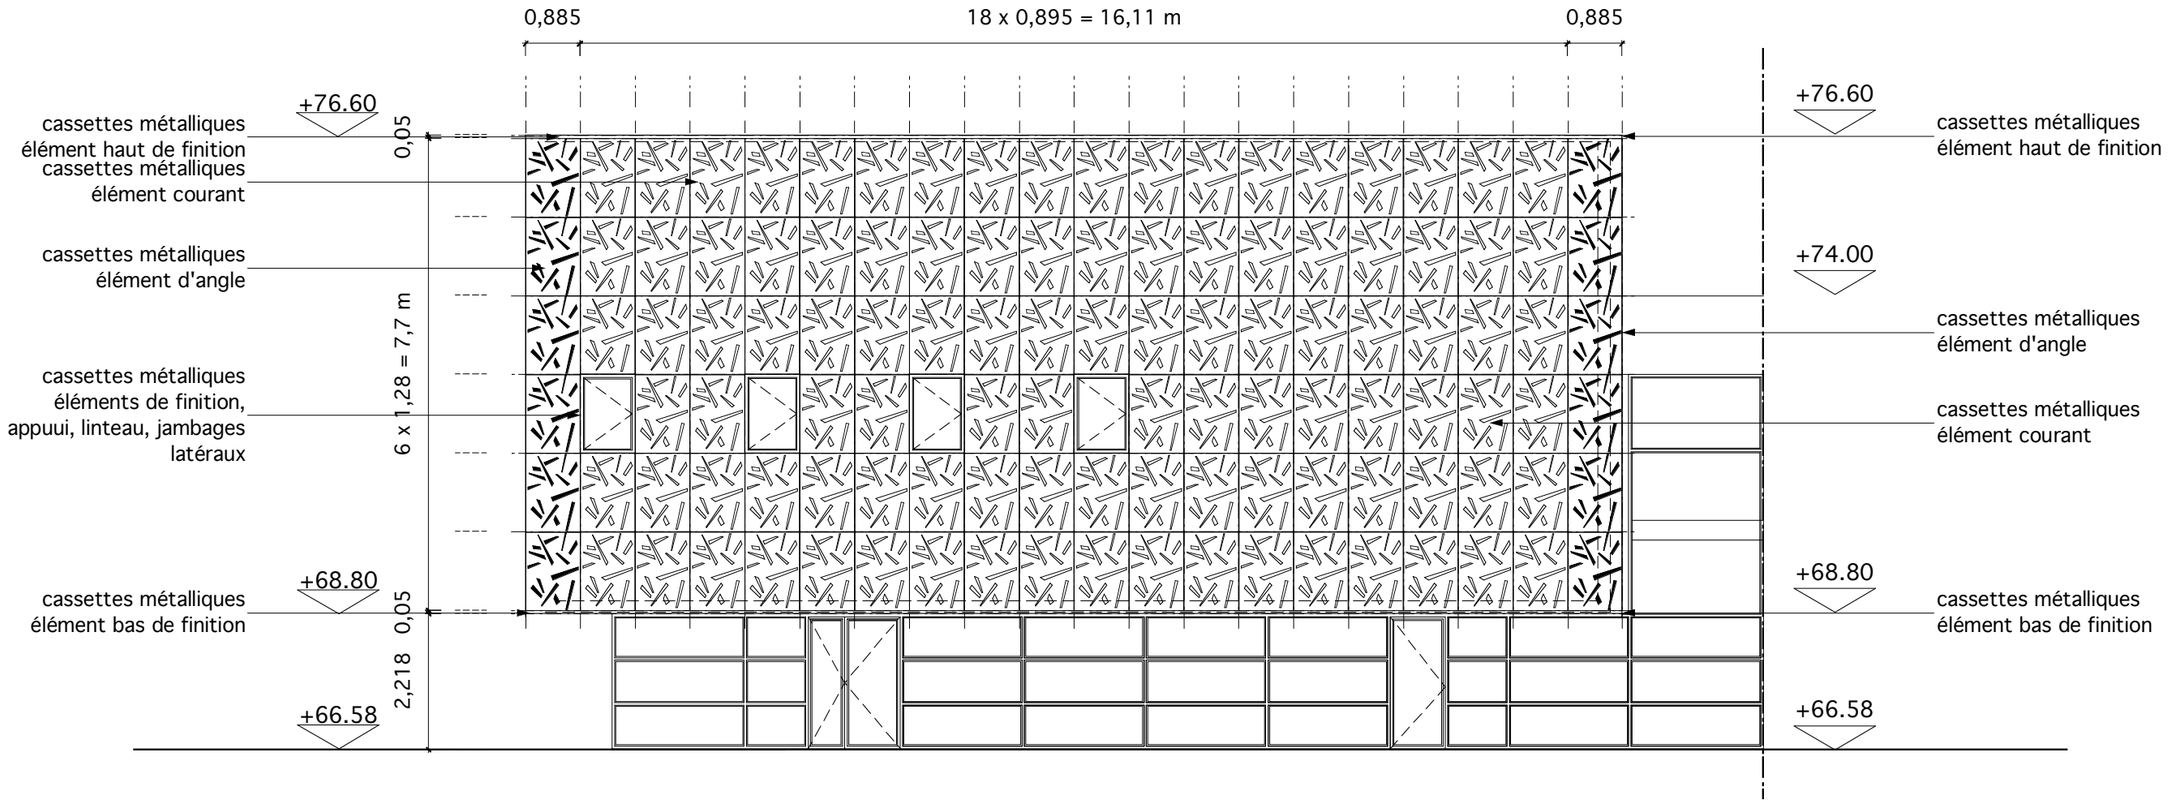

Façade NORD du hall d'entrée - 1/100e

S19

Ensemble cassettes métalliques
Habillage du hall d'accueil