
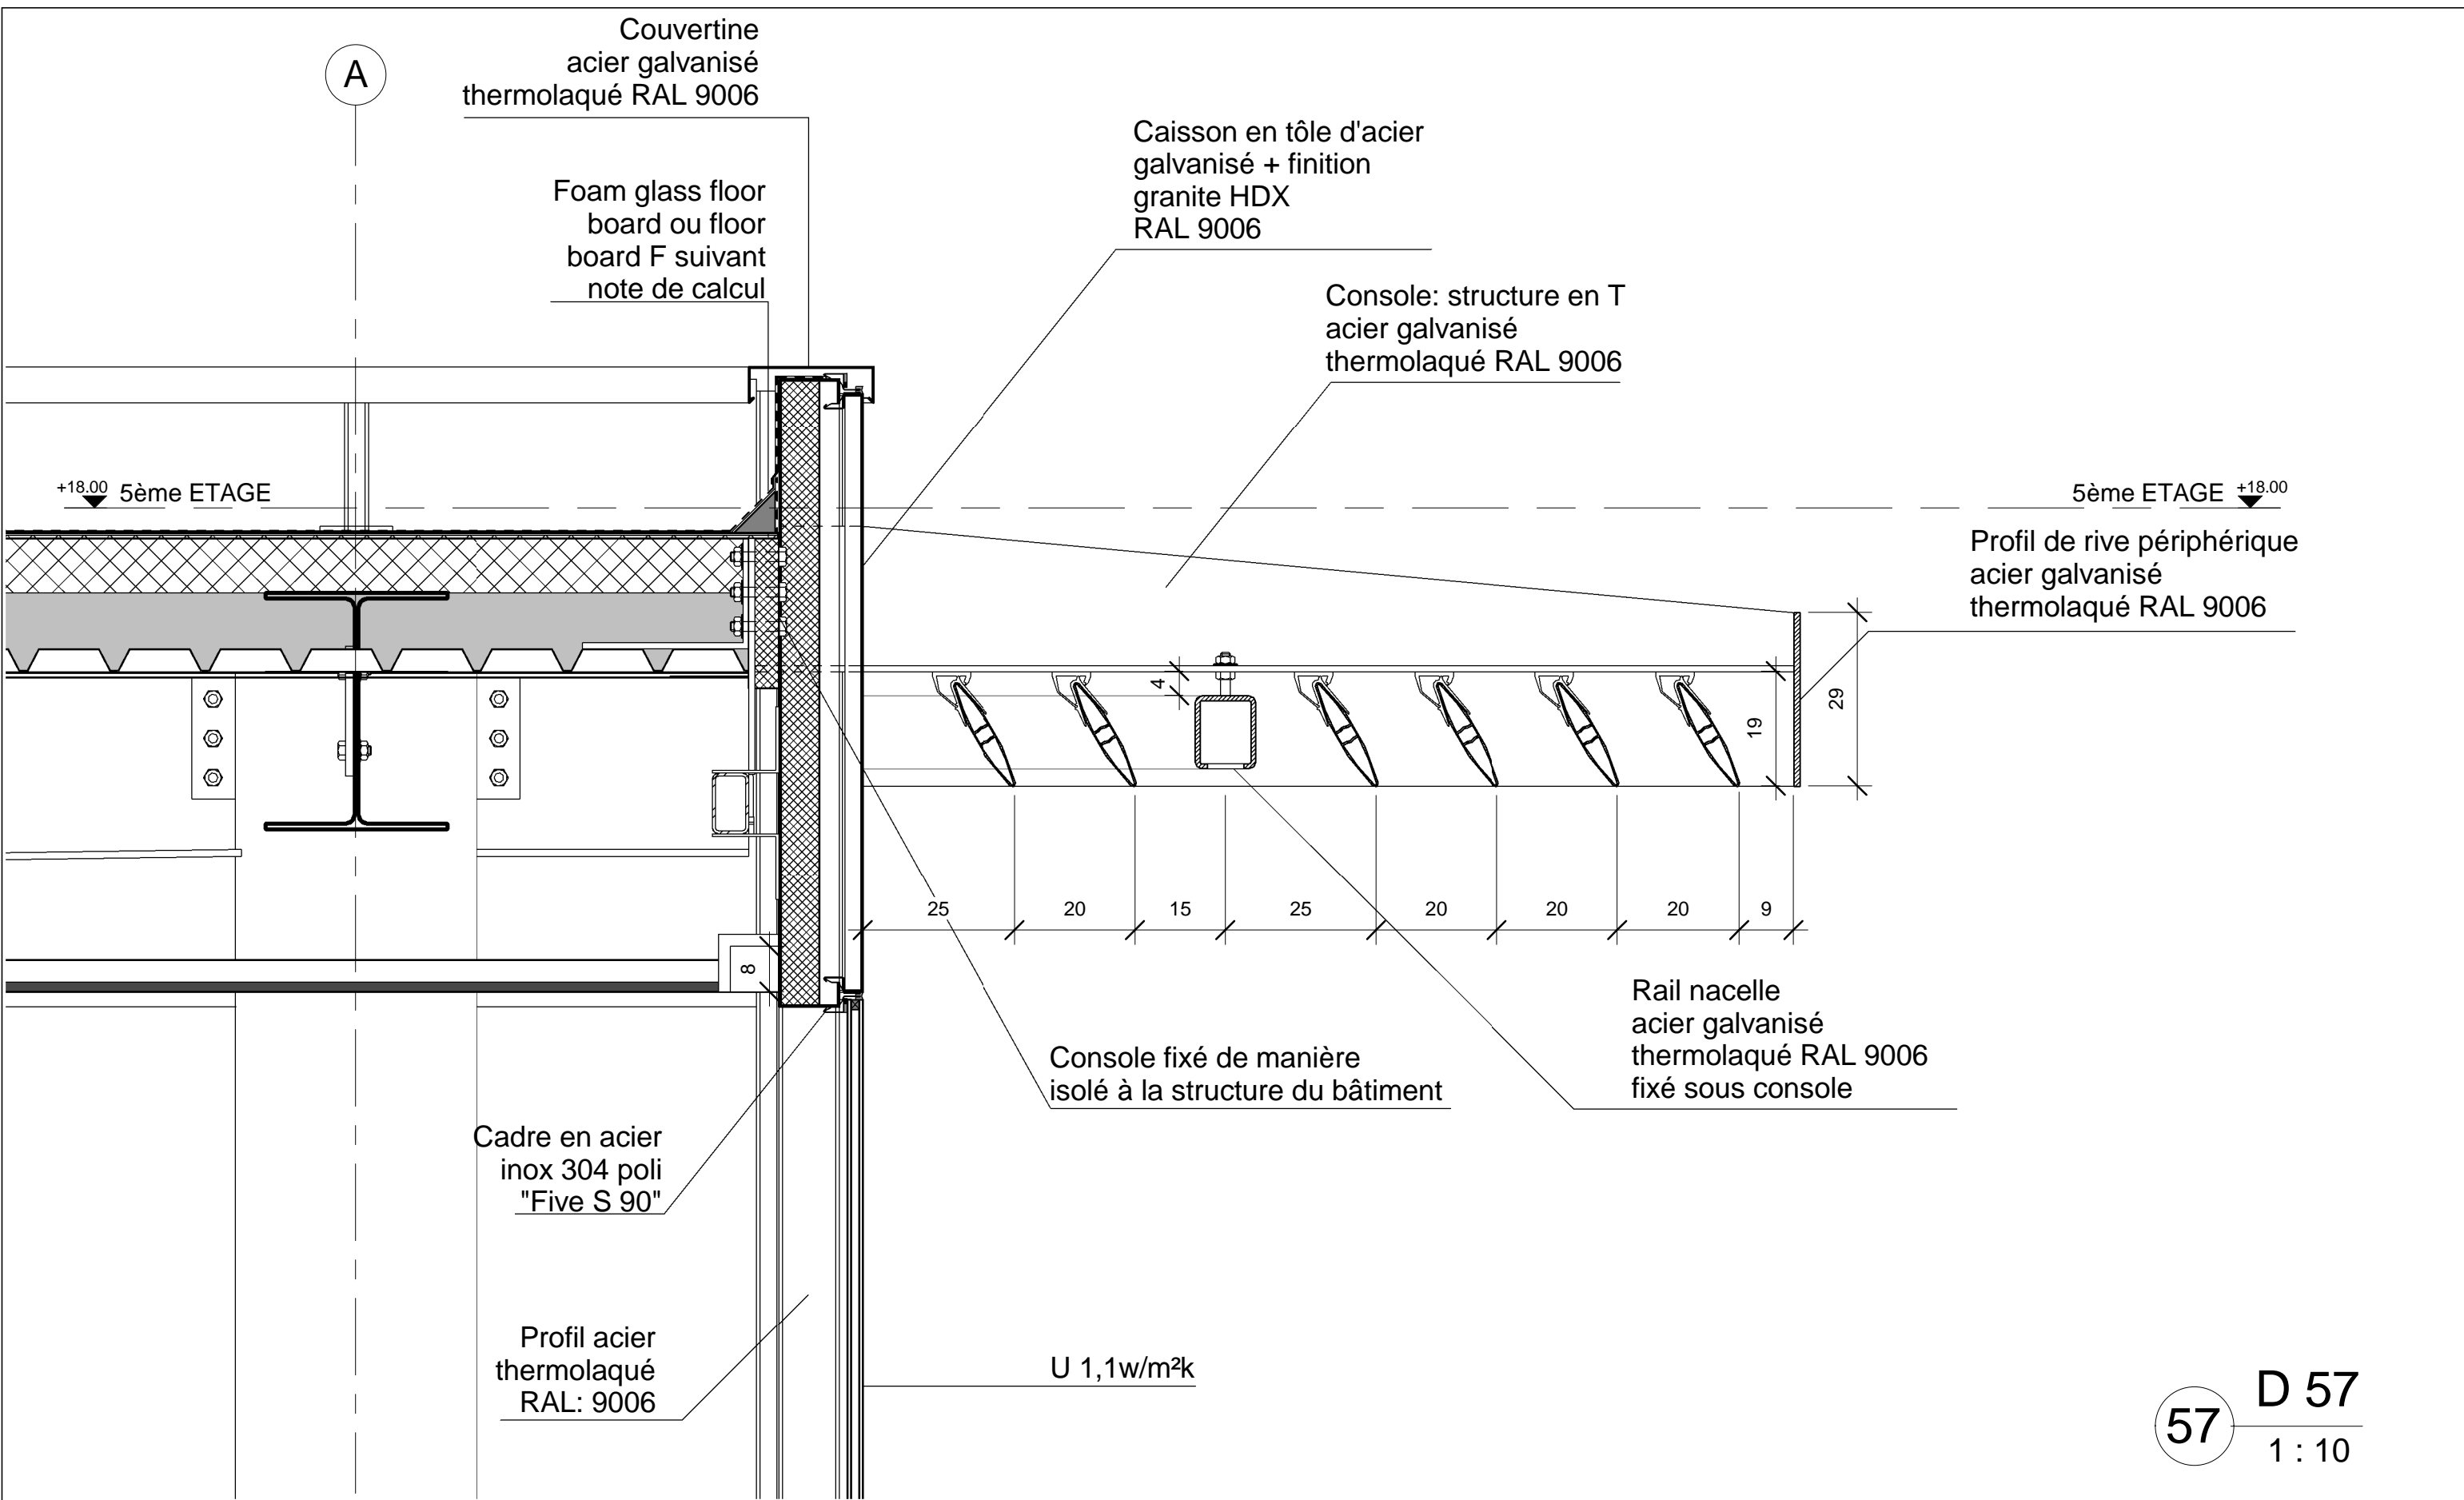


43 D 43
1 : 20

<p>MAÎTRE DE L'OUVRAGE</p>  <p>Gerald JACQUES</p>	<p>ASSOCIATION MOMENTANÉE STABILITÉ TECHNIQUES SPÉCIALES</p>  <p>Luc DELEUZE administrateur Patrick ISRAEL directeur de projet</p>	<p>SUPERSTRUCTURE MÉTALLIQUES</p>  <p>Peter TERRELL</p>	<p>MAÎTRE DE L'OUVRAGE DÉLÉGUÉ</p>  <p>Project manager Adeline ANTOINE</p>	<p>COORDINATEUR SECURITÉ SANTÉ</p>  <p>Marc TOUSSAINT Bernard DEBOYSER</p>	<p>CENTRE ACIER ARCELOR MITTAL LIEGE</p> <p>Quai du Halage 8/8 - 4400 Flemalle</p>	<p>DETAILS FACADES</p> <table border="1"> <tr> <td>Numéro du projet</td> <td>25.007</td> <td rowspan="4" style="text-align: center; vertical-align: middle;">D 43</td> </tr> <tr> <td>Date</td> <td>22/09/2008</td> </tr> <tr> <td>Dessiné par</td> <td>jgo / Jde</td> </tr> <tr> <td>Vérifié par</td> <td>isp</td> </tr> <tr> <td colspan="2"></td> <td>Echelle</td> <td>1 : 20</td> </tr> </table>	Numéro du projet	25.007	D 43	Date	22/09/2008	Dessiné par	jgo / Jde	Vérifié par	isp			Echelle	1 : 20
Numéro du projet	25.007	D 43																	
Date	22/09/2008																		
Dessiné par	jgo / Jde																		
Vérifié par	isp																		
		Echelle	1 : 20																



57 D 57
1 : 10

<p>MAÎTRE DE L'OUVRAGE</p> <p>GROUPIMO s.c. Entreprendre</p> <p>Gerald JACQUES</p>	<p>ASSOCIATION MOMENTANÉE STABILITÉ TECHNIQUES SPÉCIALES</p> <p>art build ARCHITECT</p> <p>Luc DELEUZE administrateur Patrick ISRAEL directeur de projet</p>	<p>bct Groupe ARCADIS</p>	<p>SUPERSTRUCTURE MÉTALLIQUES</p> <p>TERRELL International</p> <p>Peter TERRELL</p>	<p>MAÎTRE DE L'OUVRAGE DÉLÉGUÉ</p> <p>AOS Studley</p> <p>Project manager Adeline ANTOINE</p>	<p>COORDINATEUR SECURITÉ SANTÉ</p> <p>Vidyas</p> <p>Marc TOUSSAINT Bernard DEBOYSER</p>	<p>CENTRE ACIER ARCELOR MITTAL LIEGE</p> <p>Quai du Halage 8/8 - 4400 Flemalle</p> <p>DETAILS FACADES</p> <table border="1"> <tr> <td>Numéro du projet</td> <td>25.007</td> <td rowspan="4">D 57</td> </tr> <tr> <td>Date</td> <td>22/09/2008</td> </tr> <tr> <td>Dessiné par</td> <td>jgo / Jde</td> </tr> <tr> <td>Vérifié par</td> <td>isp</td> </tr> <tr> <td colspan="2">Echelle</td> <td>1 : 10</td> </tr> </table>	Numéro du projet	25.007	D 57	Date	22/09/2008	Dessiné par	jgo / Jde	Vérifié par	isp	Echelle		1 : 10
Numéro du projet	25.007	D 57																
Date	22/09/2008																	
Dessiné par	jgo / Jde																	
Vérifié par	isp																	
Echelle		1 : 10																