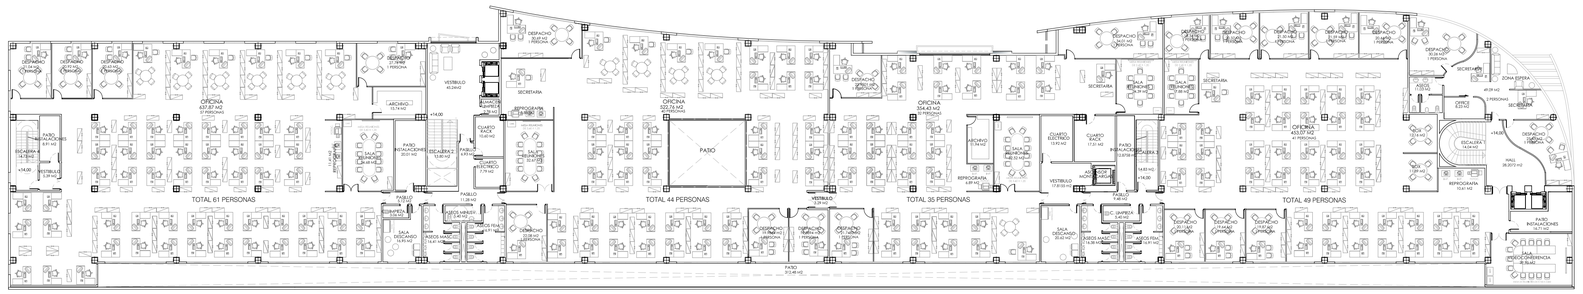

PLANTA TERCERA

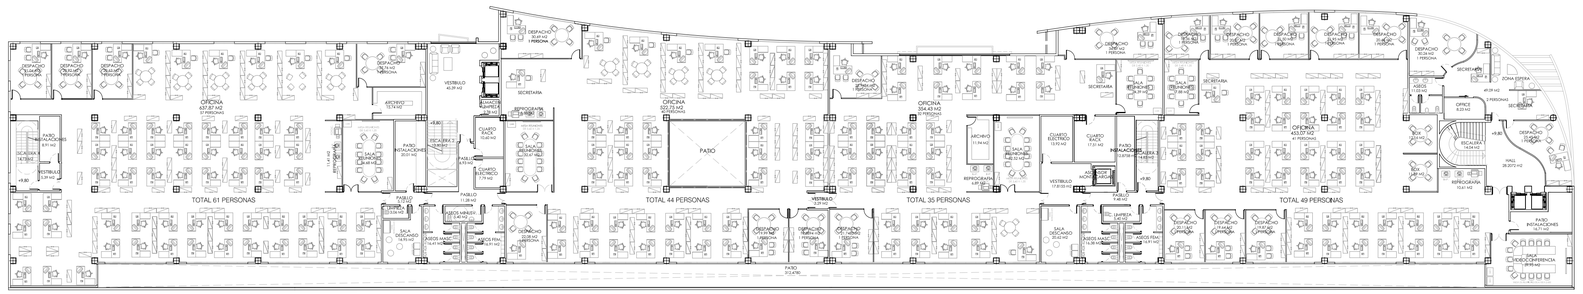

PLANTA SEGUNDA

PLANTA PRIMERA

PLANTA BAJA

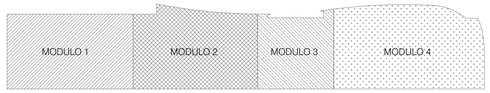

Superficie Área D (Área de Oficinas)		
Planta Baja	**Superficie Útil (m²)**	**Superficie Construida (m²)**
Oficina, Almacenes y Talleres de Apoyo al Hangar	2124.06	
Área de Instalaciones	355.74	
Área de Recepción	572.19	
Aseos, C. Inst., Zonas comunes	511.1	
TOTAL SUP. CERRADA	**2990.9**	**3174.74**
TOTAL SUP. ABIERTA	**572.19**	
Planta Primera	**Superficie Útil (m²)**	**Superficie Construida (m²)**
Oficinas	2779.87	
Aseos, Patios, C. Inst., Zonas comunes	370.75	
Patio posterior	312.48	
TOTAL SUP. CERRADA	3150.62	**3331.24**
TOTAL SUP. ABIERTA	**312.48**	
Planta Segunda	**Superficie Útil (m²)**	**Superficie Construida (m²)**
Oficinas	2789.94	
Aseos, Patios, C. Inst., Zonas comunes	360.95	
TOTAL	**3150.89**	**3326.41**
Planta Tercera	**Superficie Útil (m²)**	**Superficie Construida (m²)**
Oficinas	2785.17	
Aseos, Patios, C. Inst., Zonas comunes	330.19	
TOTAL	**3115.36**	**3298.15**
Planta Cubierta	**Superficie Útil (m²)**	**Superficie Construida (m²)**
TOTAL	**59.77**	**74.89**
	Superficie Útil (m²)	**Superficie Construida (m²)**
SUPERFICIE TOTAL EDIFICADA CERRADA	**12467.54**	**13205.43**
SUPERFICIE TOTAL EDIFICADA ABIERTA	**884.67**	

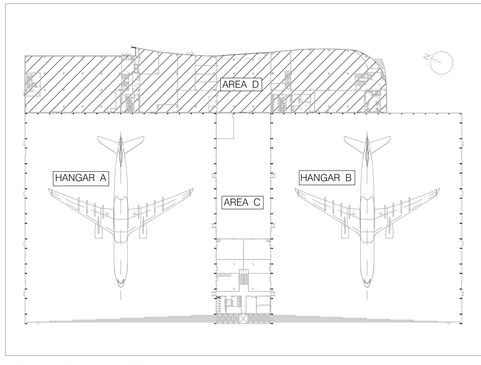

PLANO LLAVE
SIN ESCALA

ESCALA : 1:300	FACT. GETAFE EADS DEFENCE & SECURITY INGENIERIA DE PLANTA				EL INGENIERO LUIS I. CARRASCOSA DR. ING. INDUSTRIAL COL. Nº 7628			
COLECCION :		FECHA	NOMBRE	FIRMA				
	PROYECTADO							
	DIBUJADO	13-MARZO-09	J.DONIGA		--	----------	----------	---
	COMPROBADO	13-MARZO-09	E.ARECHAGA		REVISION	MODIFICACION	FECHA	FIRMA
DESIGNACION : COMPLEJO T23 OFICINAS AREA D PLANTAS USOS,SUPERFICIES Y MOBILIARIO					Nº 323_PA_025			
					N. DE HOJAS 1		HOJA N. 1	