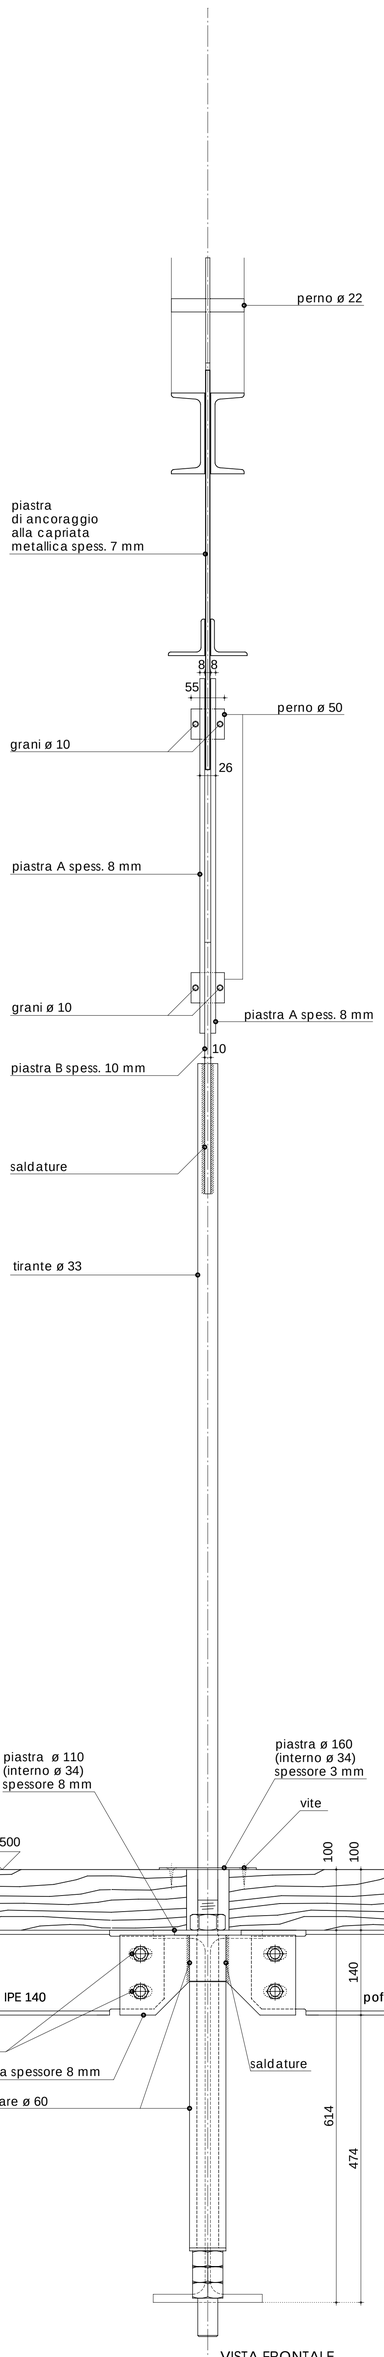

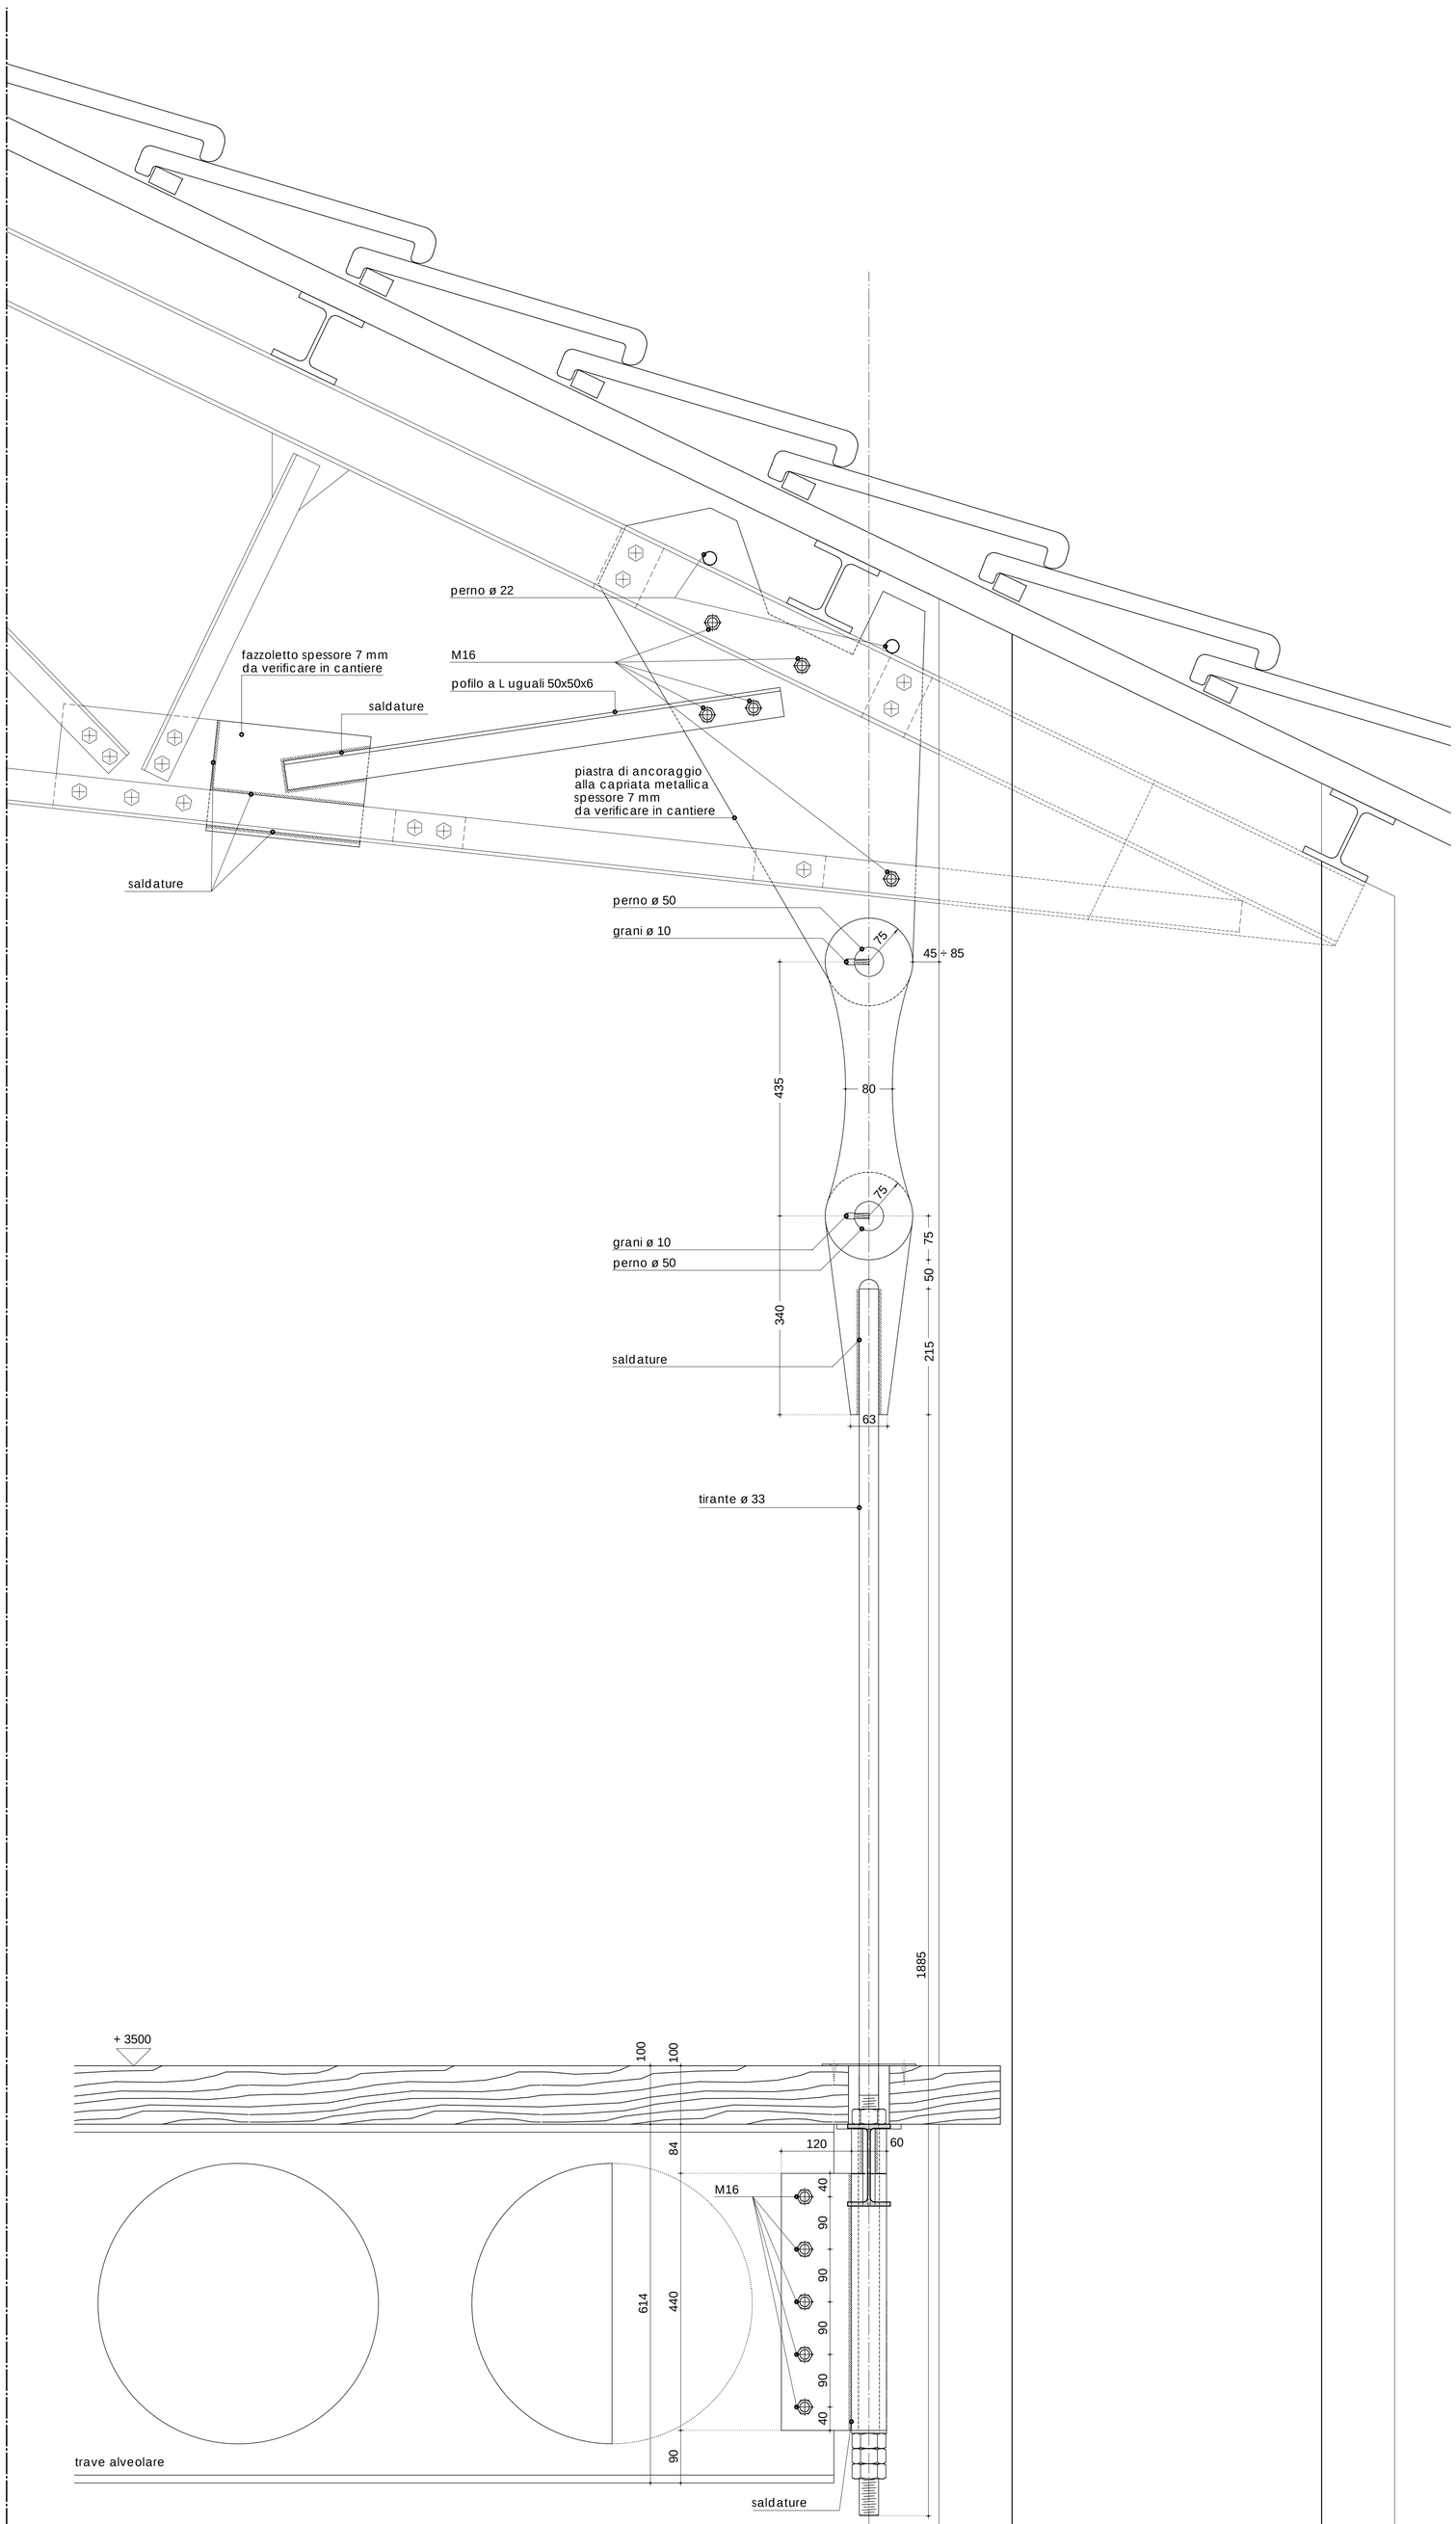

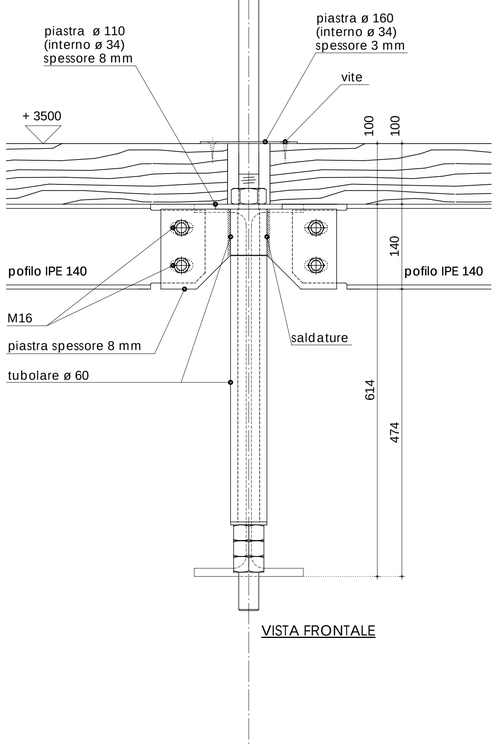

VISTA FRONTALE

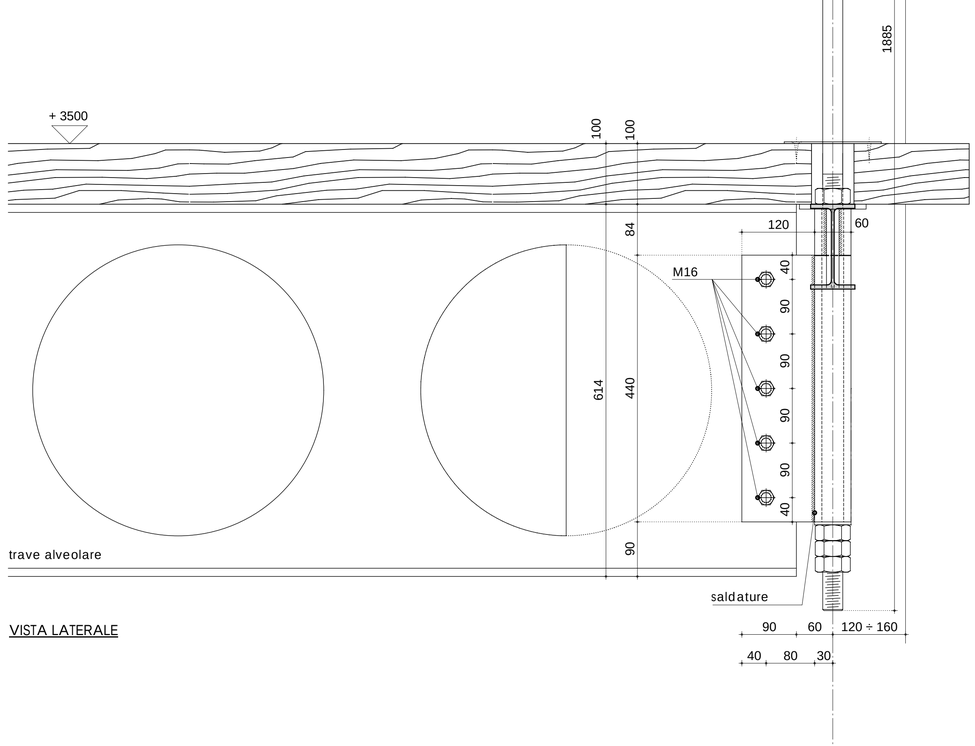

VISTA LATERALE
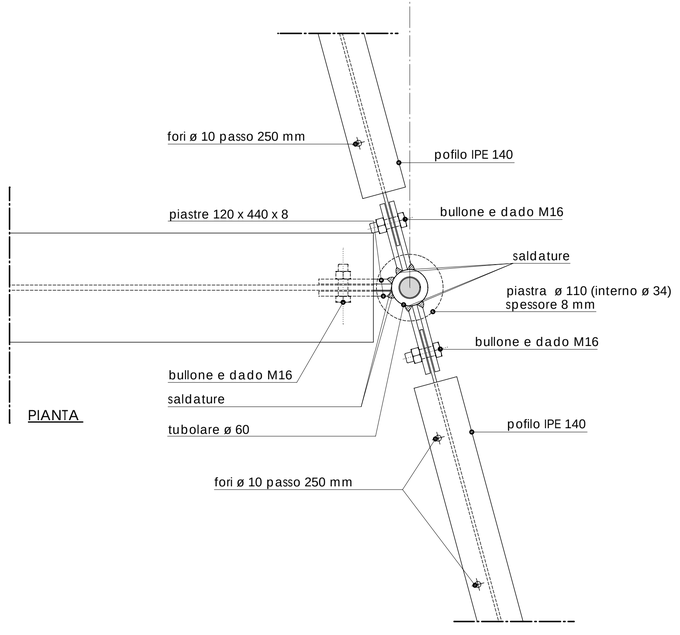
stato in progetto: particolare costruttivo