

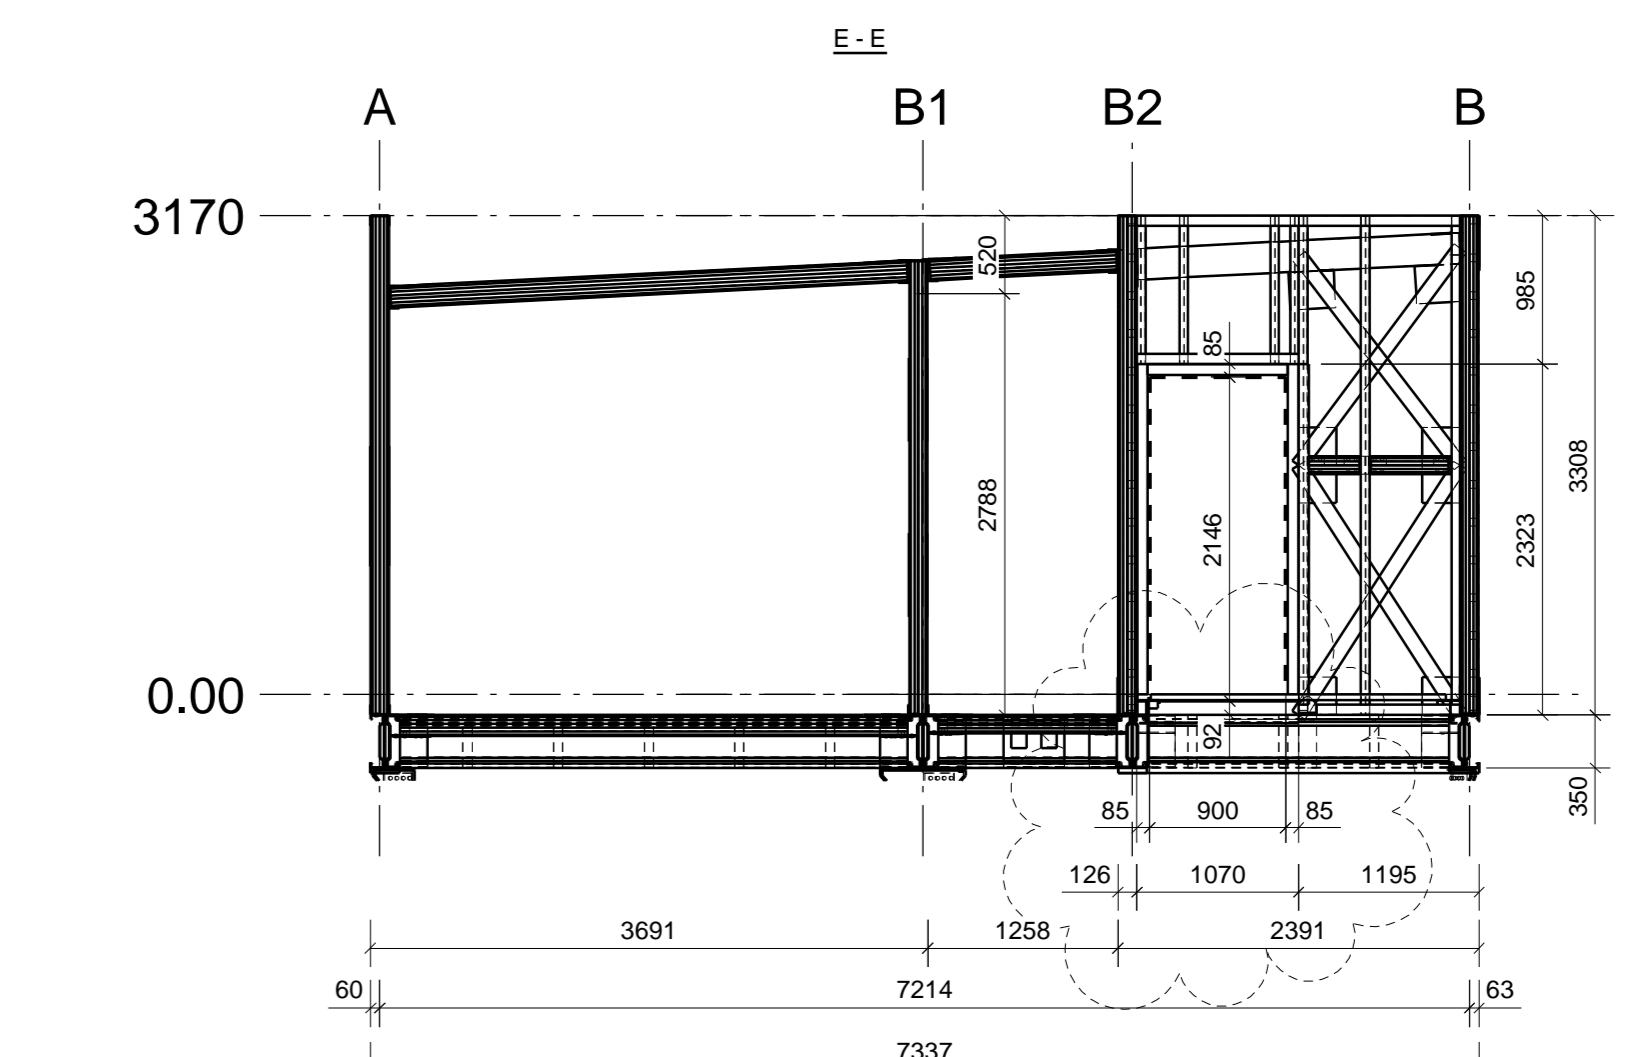
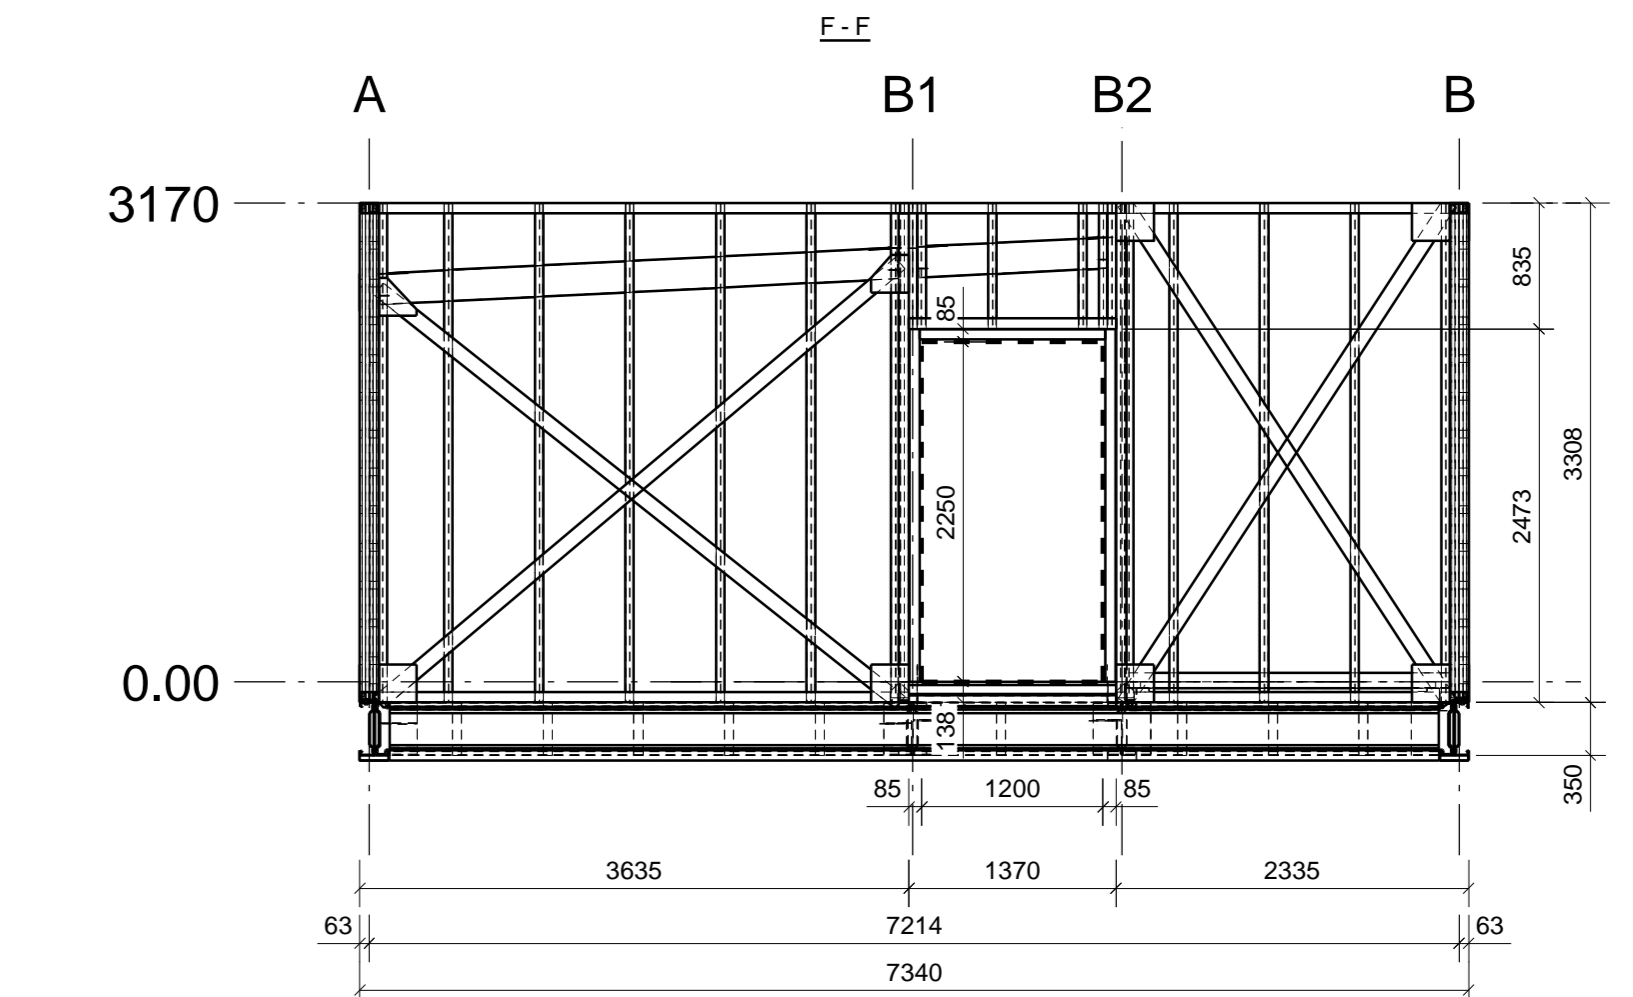
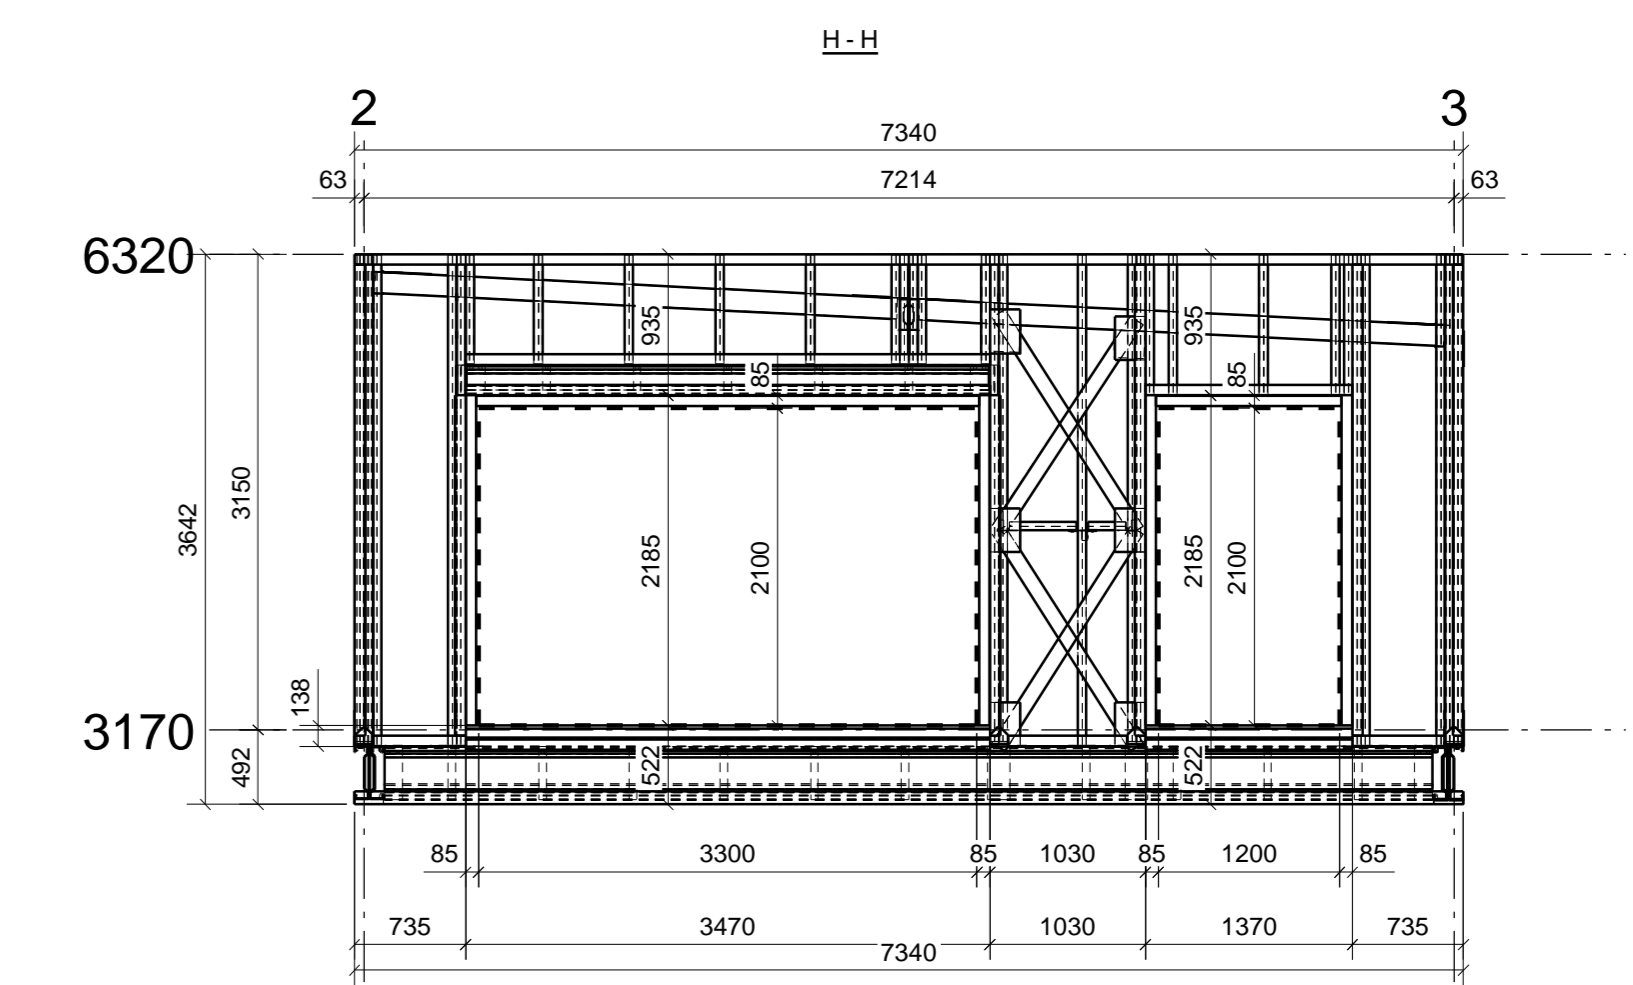
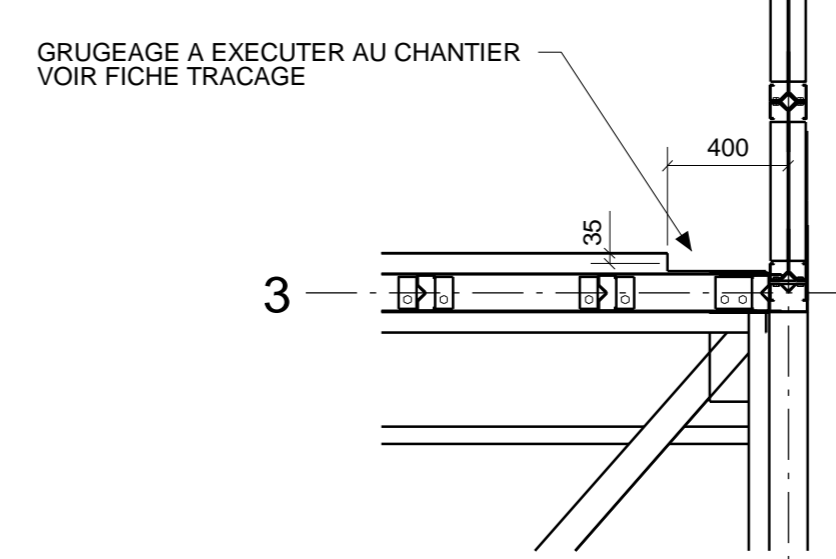
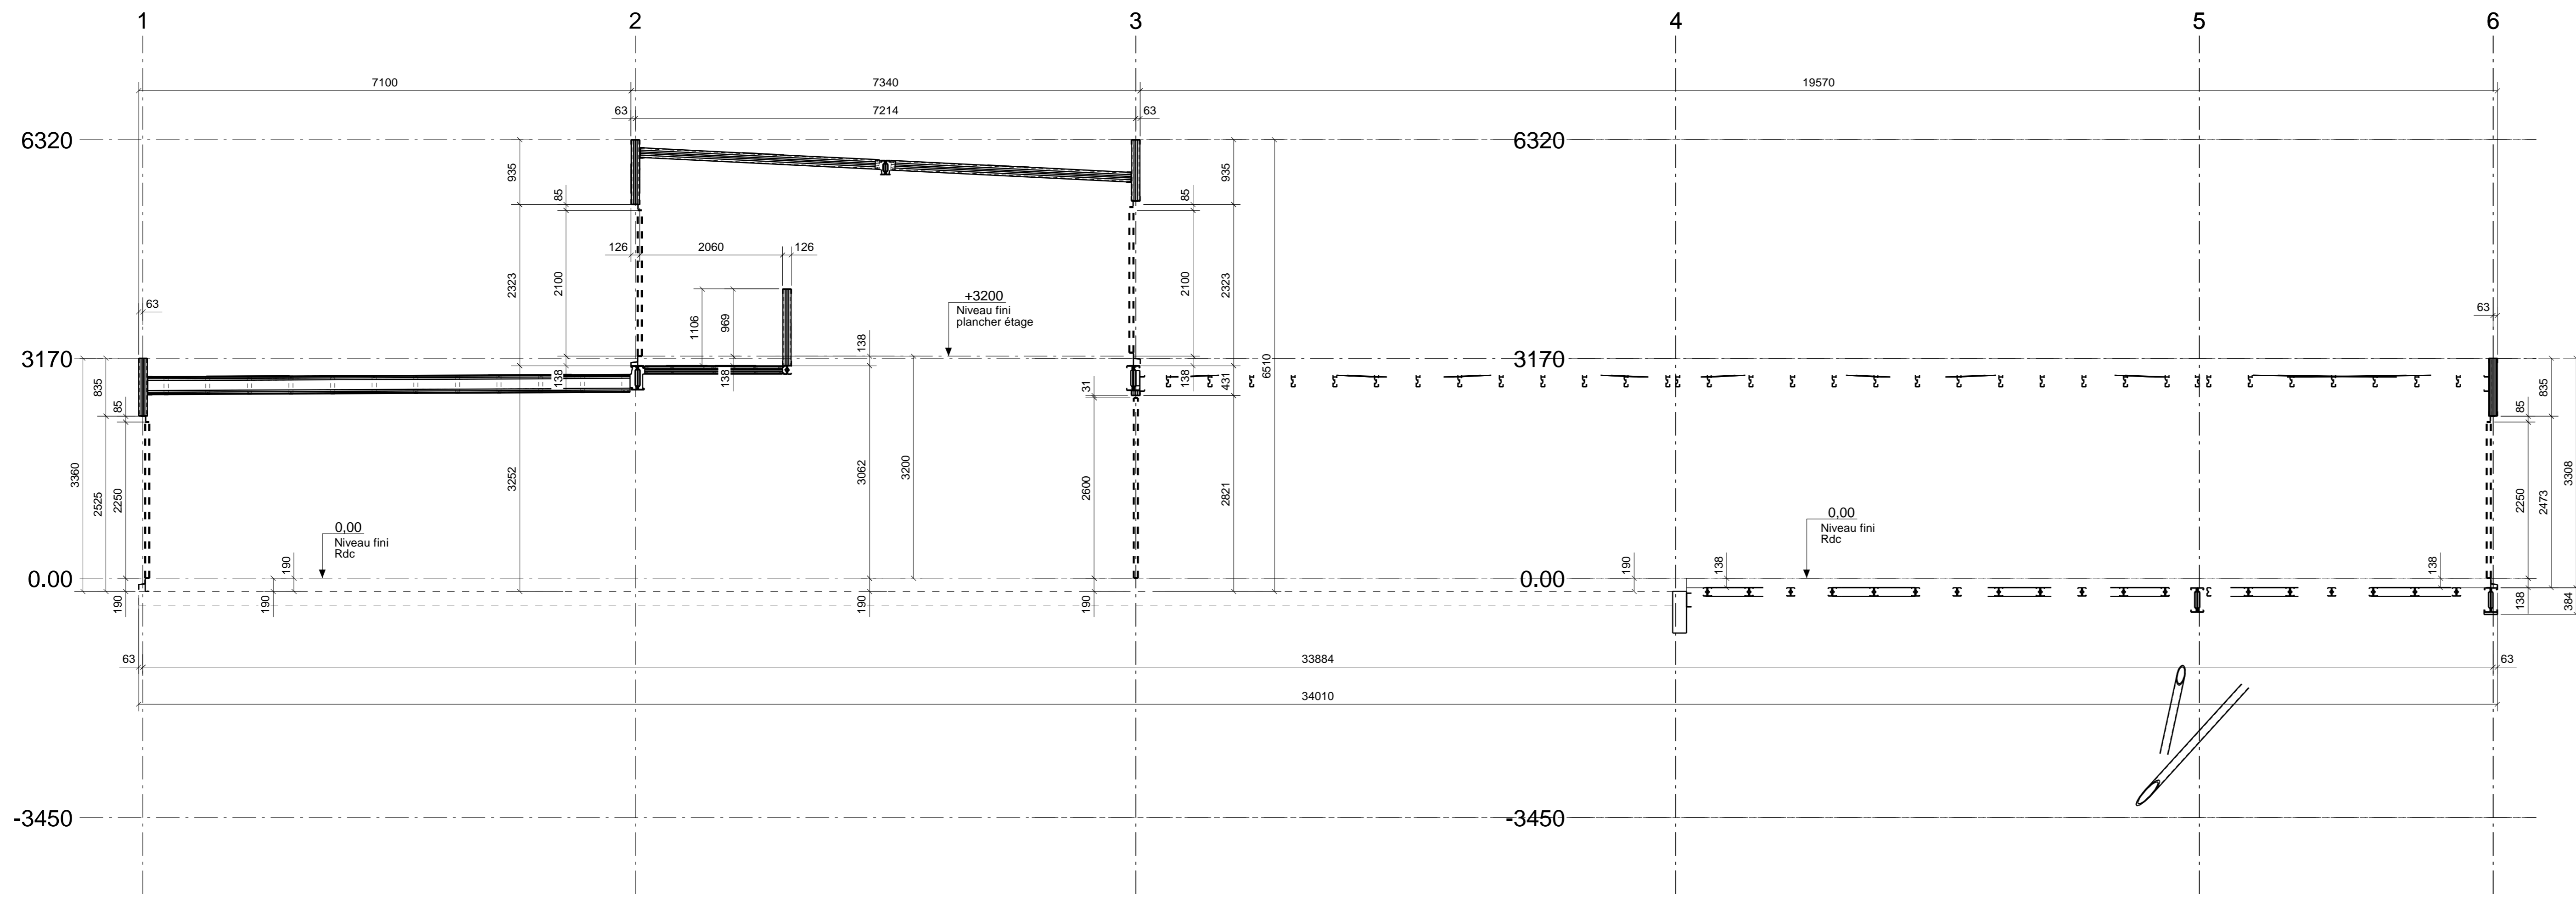
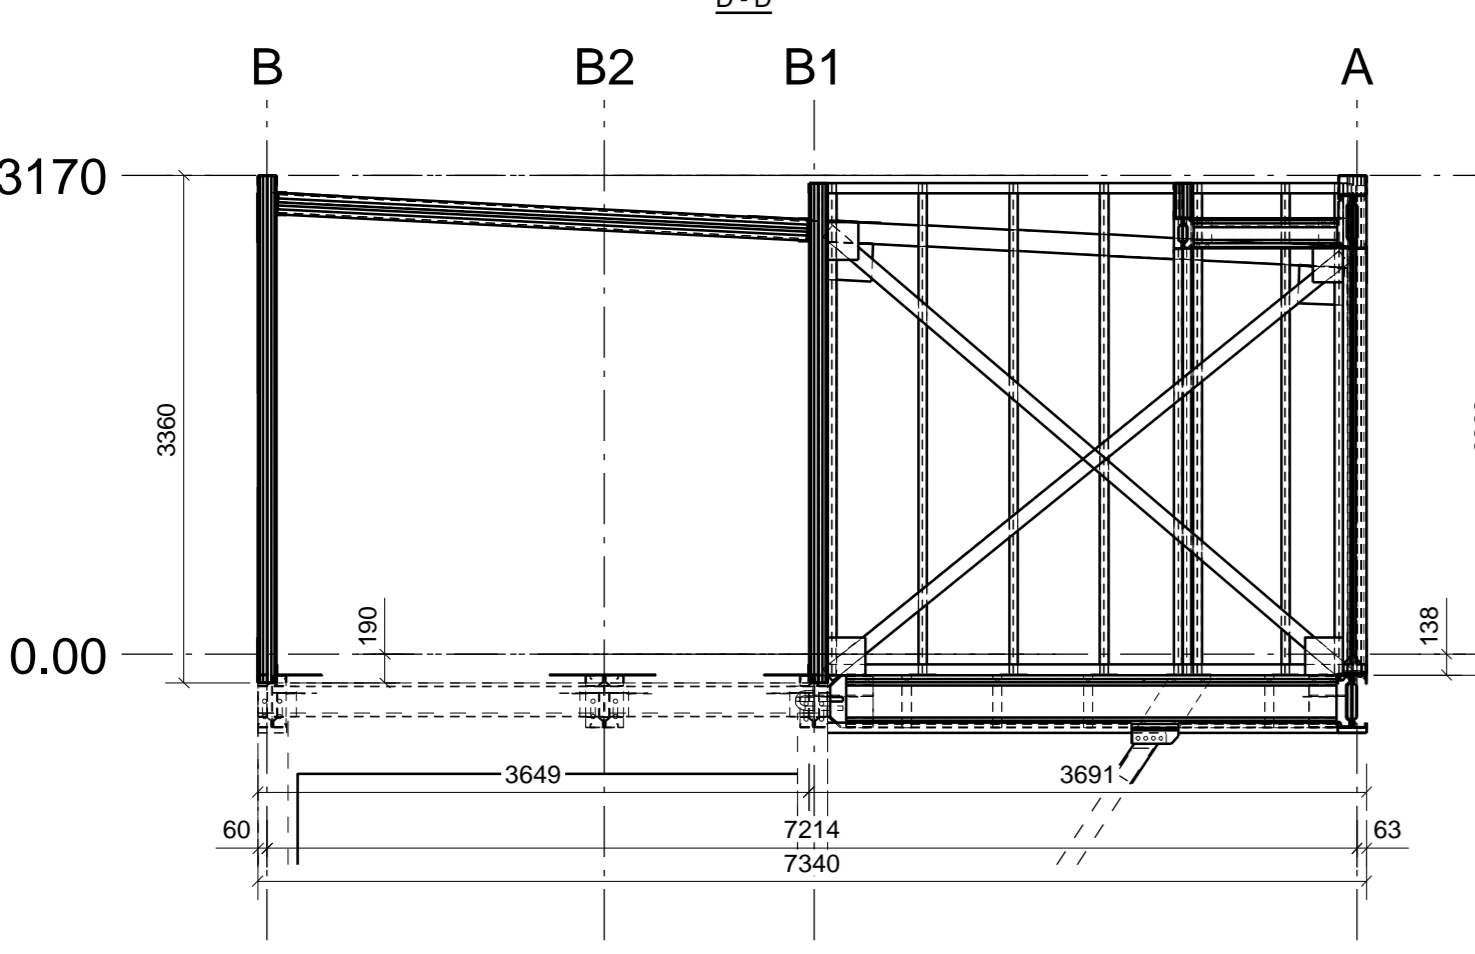
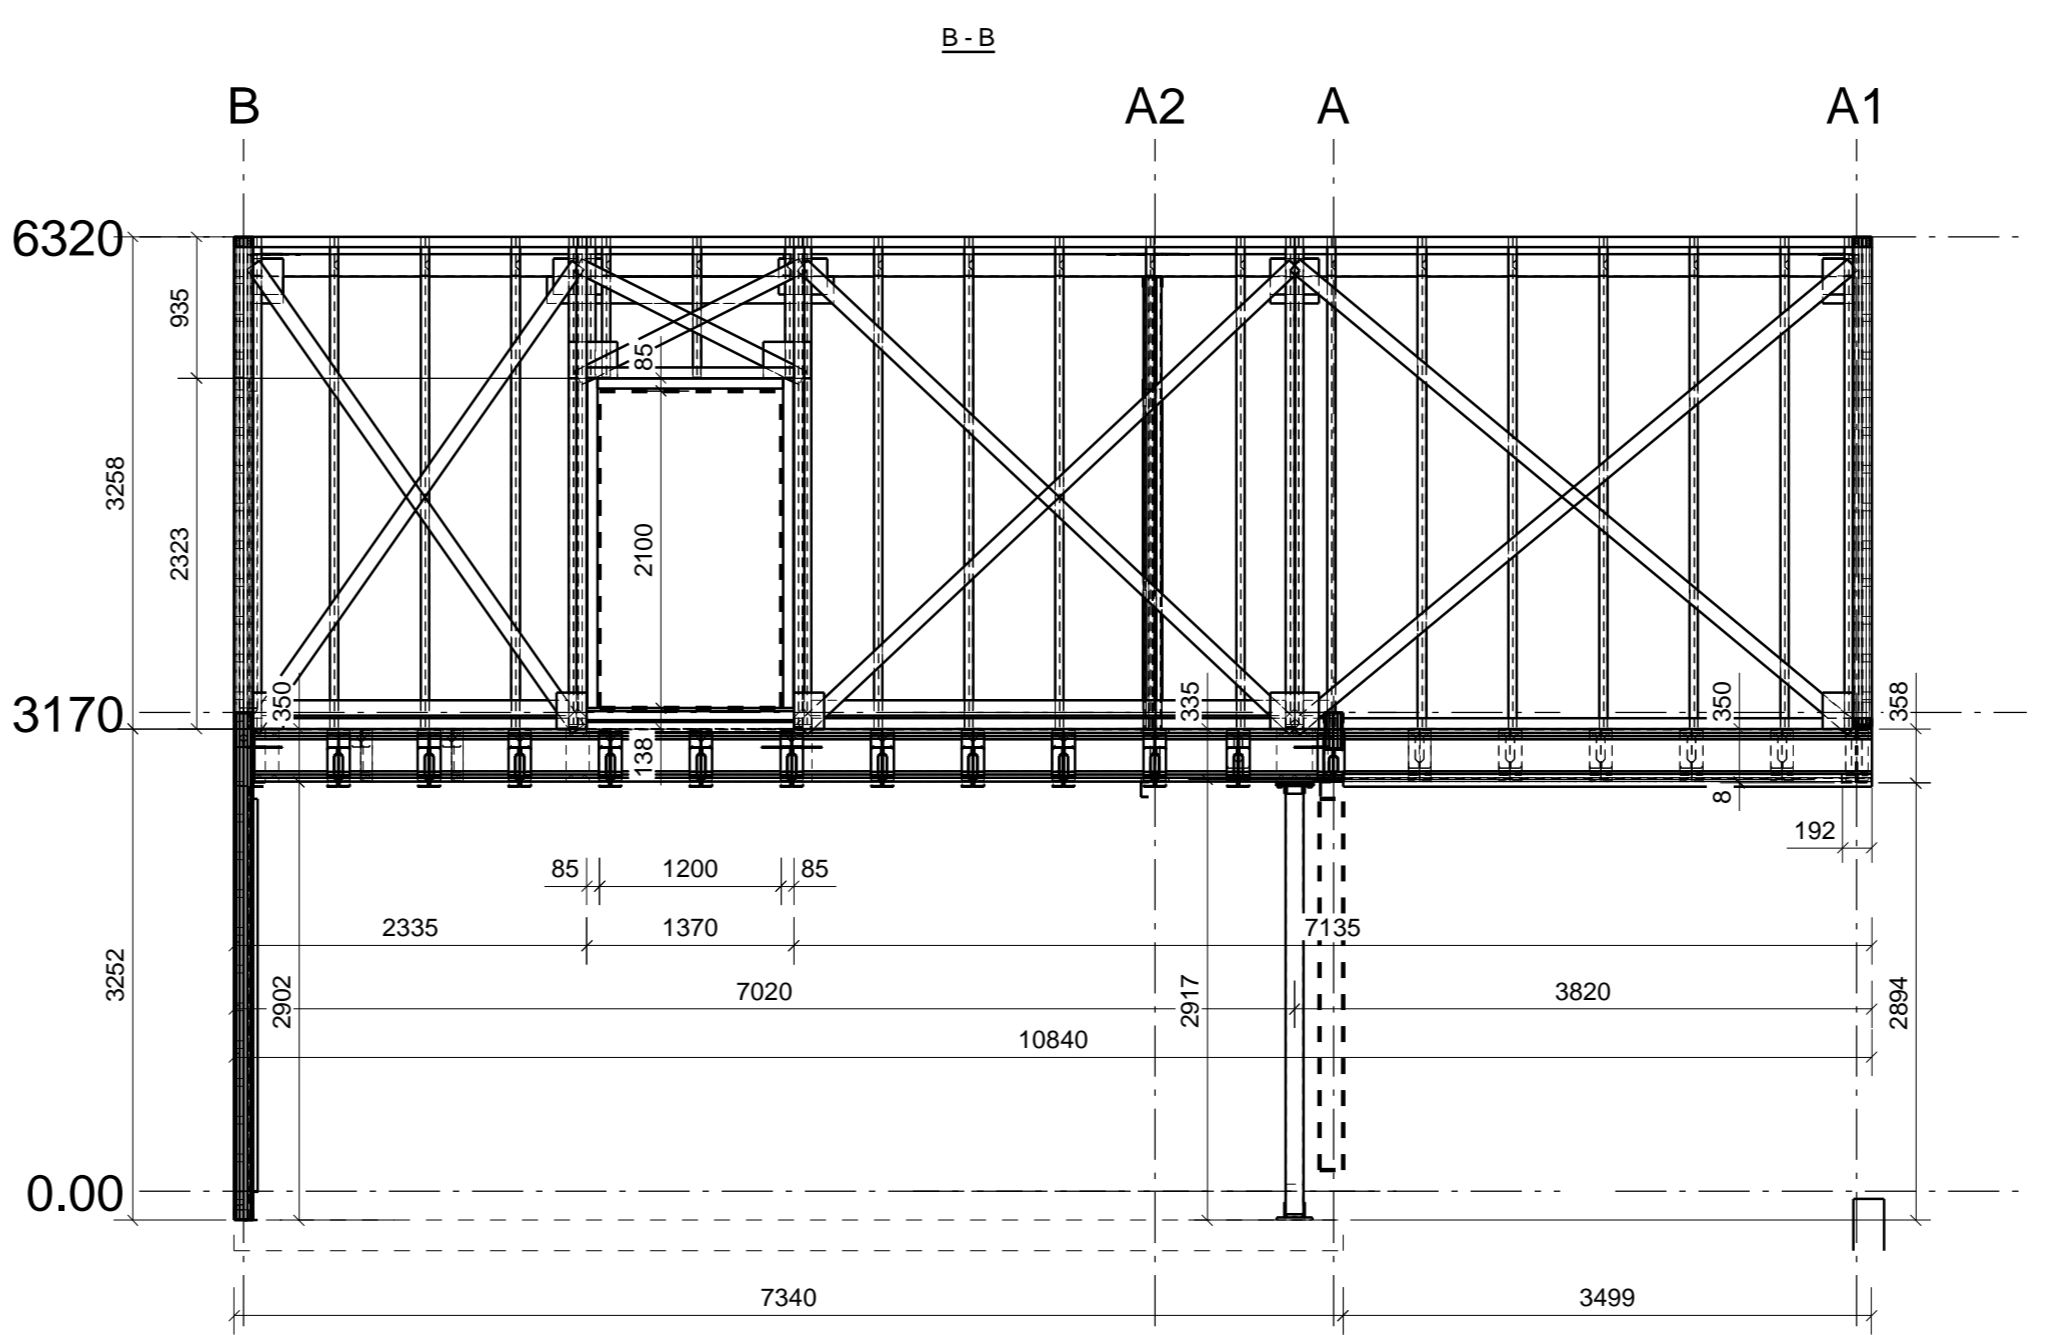


PLAN PLAN

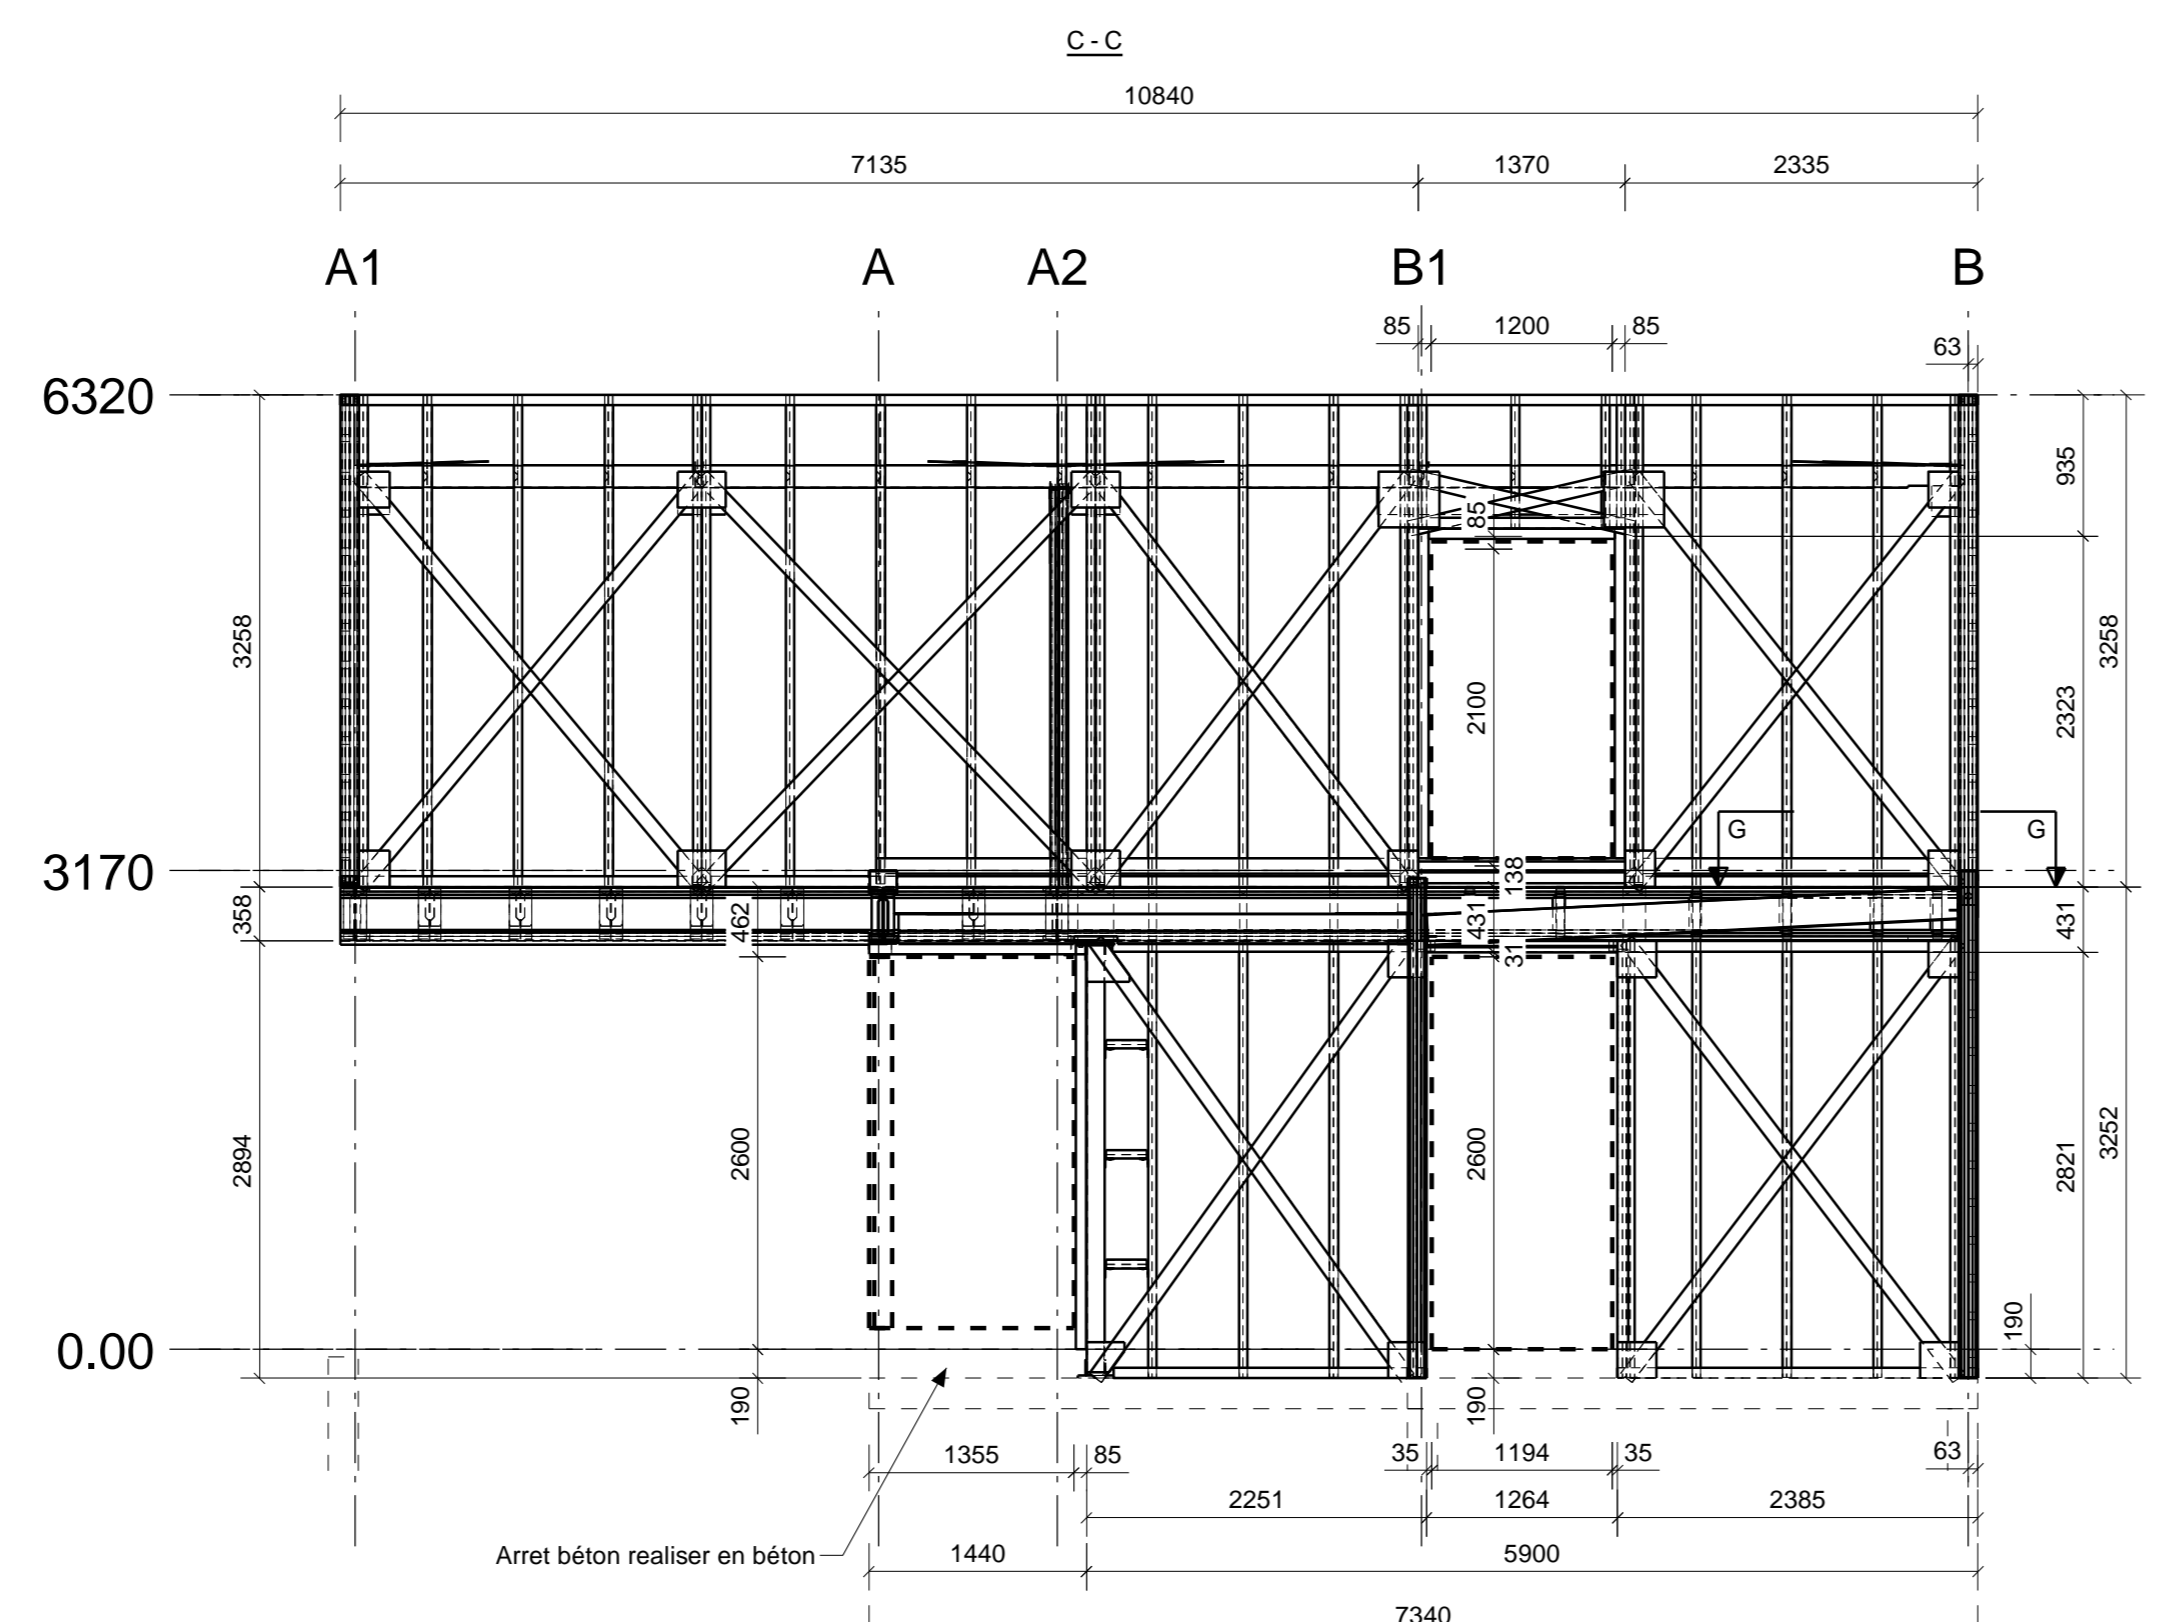

Indice	Description	Date de révision
K	Mise à jour Coupe H-H et Coupe I	22-09-09
G	MISE A JOUR GENERALE	06-09-09
E	ADJUST CVT	05-09-09
D		31-08-09
C		22-08-09
B	Ajust cotation	19-08-09
A		
Indice	Description	Date de révision

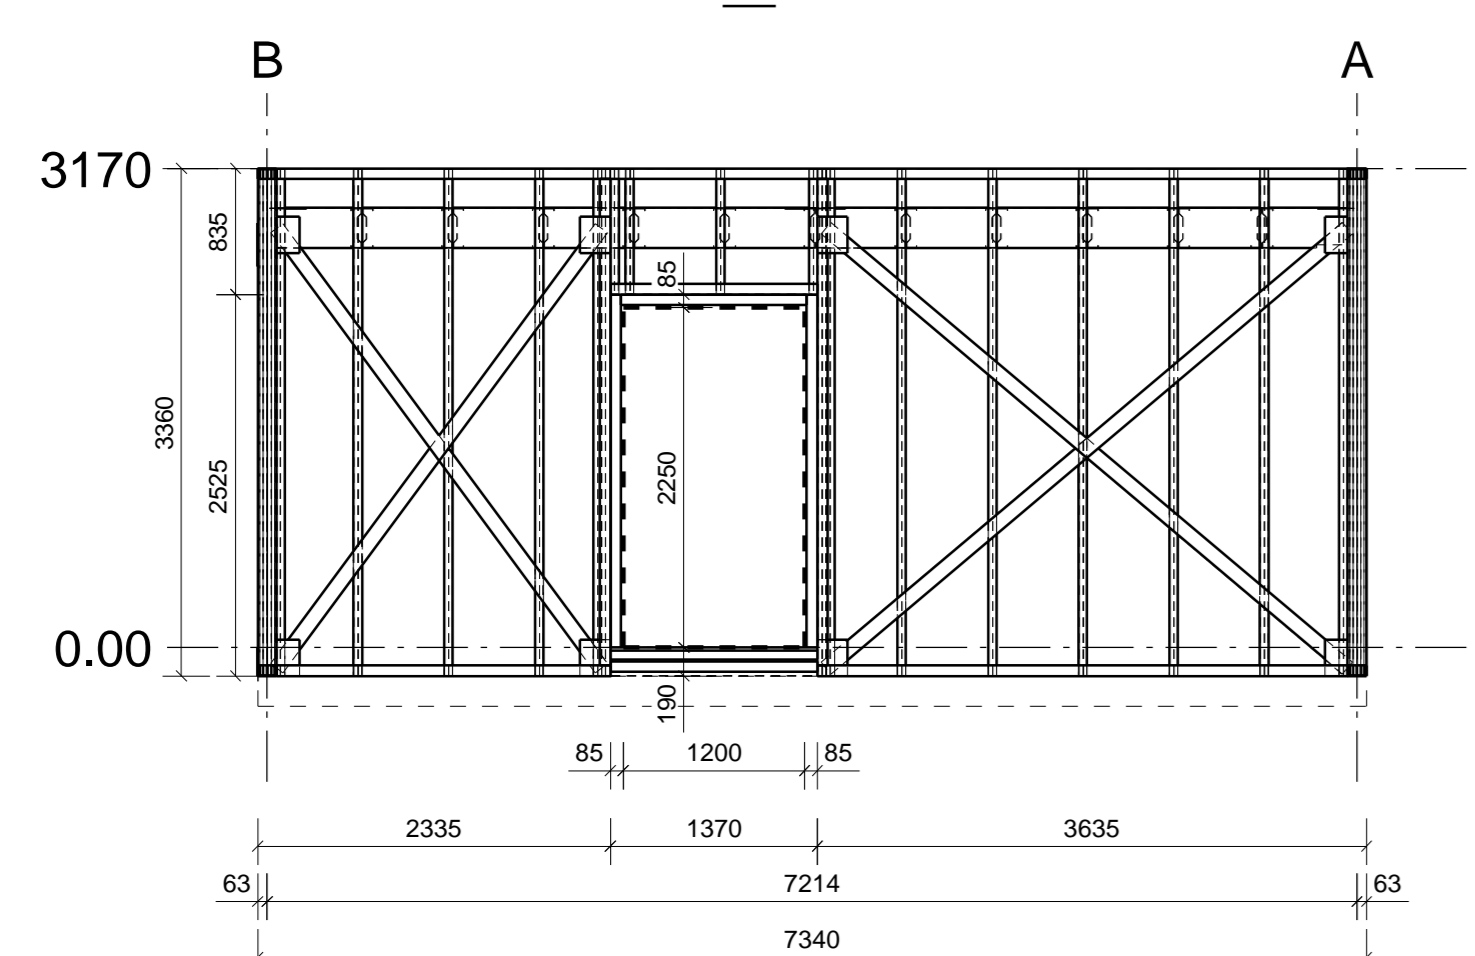

Pavillon P

CLIENT: _____ Approbation: _____ DATE: _____

PROFIL DU FUTUR
Groupe Arcelor

8, RUE DE FORTSCHWIRH
B.P. 83 - F-68180 HORNBURG-WIHR
Tel: 03 89 20 71 00
Fax: 03 89 20 71 01
E-mail: profil@futur-arcelormittal.net

BUREAU DE CONTROLE: _____

TITRE DU DOCUMENT:
ELEVATIONS et COUPES
File 1, 2, 3, 4, 5 et 6

APPROBATION: _____ SIGNATURE: _____

NUMERO DE PROJET: **36094** ECHELLE: 1/25 DATE: 17.08.2009
1/50

TYPE: _____ OBJET: _____ DESSINATEUR: DOMINGUEZ [3] REV: _____