


SECCION TIPO
ESCALA 1:50

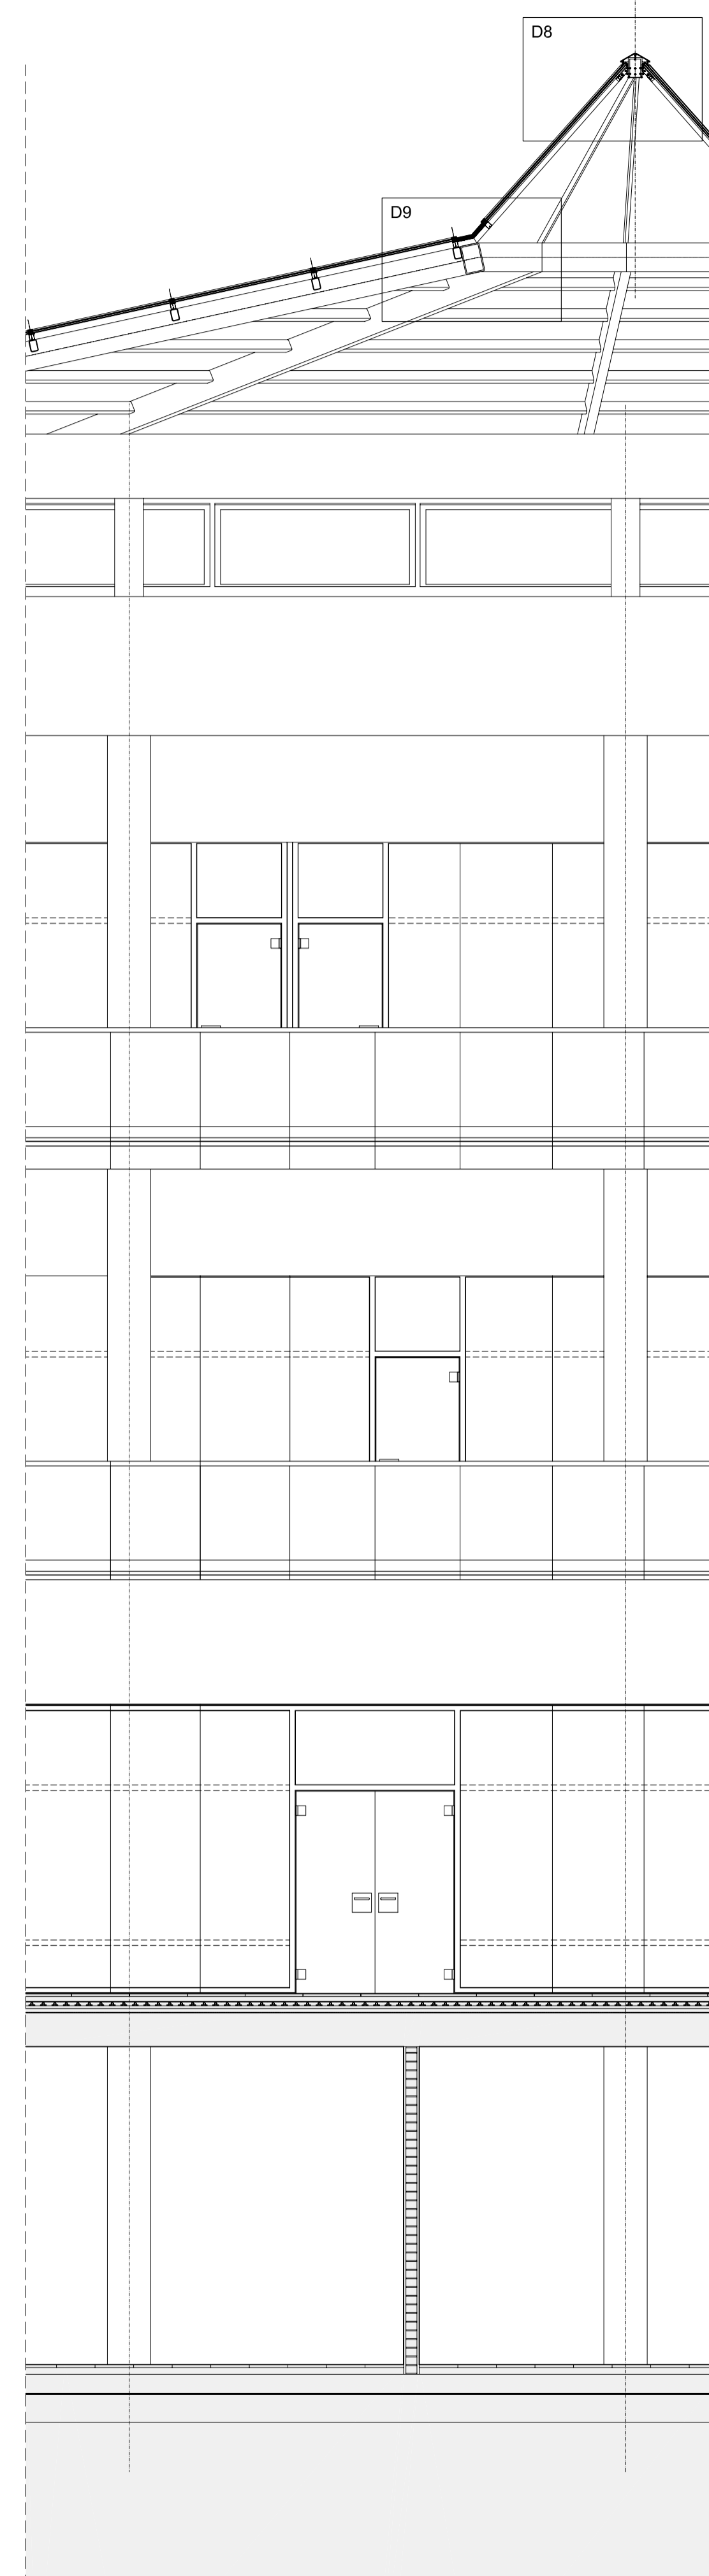

SECCION TIPO
ESCALA 1:50



SECCION SS1
ESCALA 1:50