




FACHADA OESTE

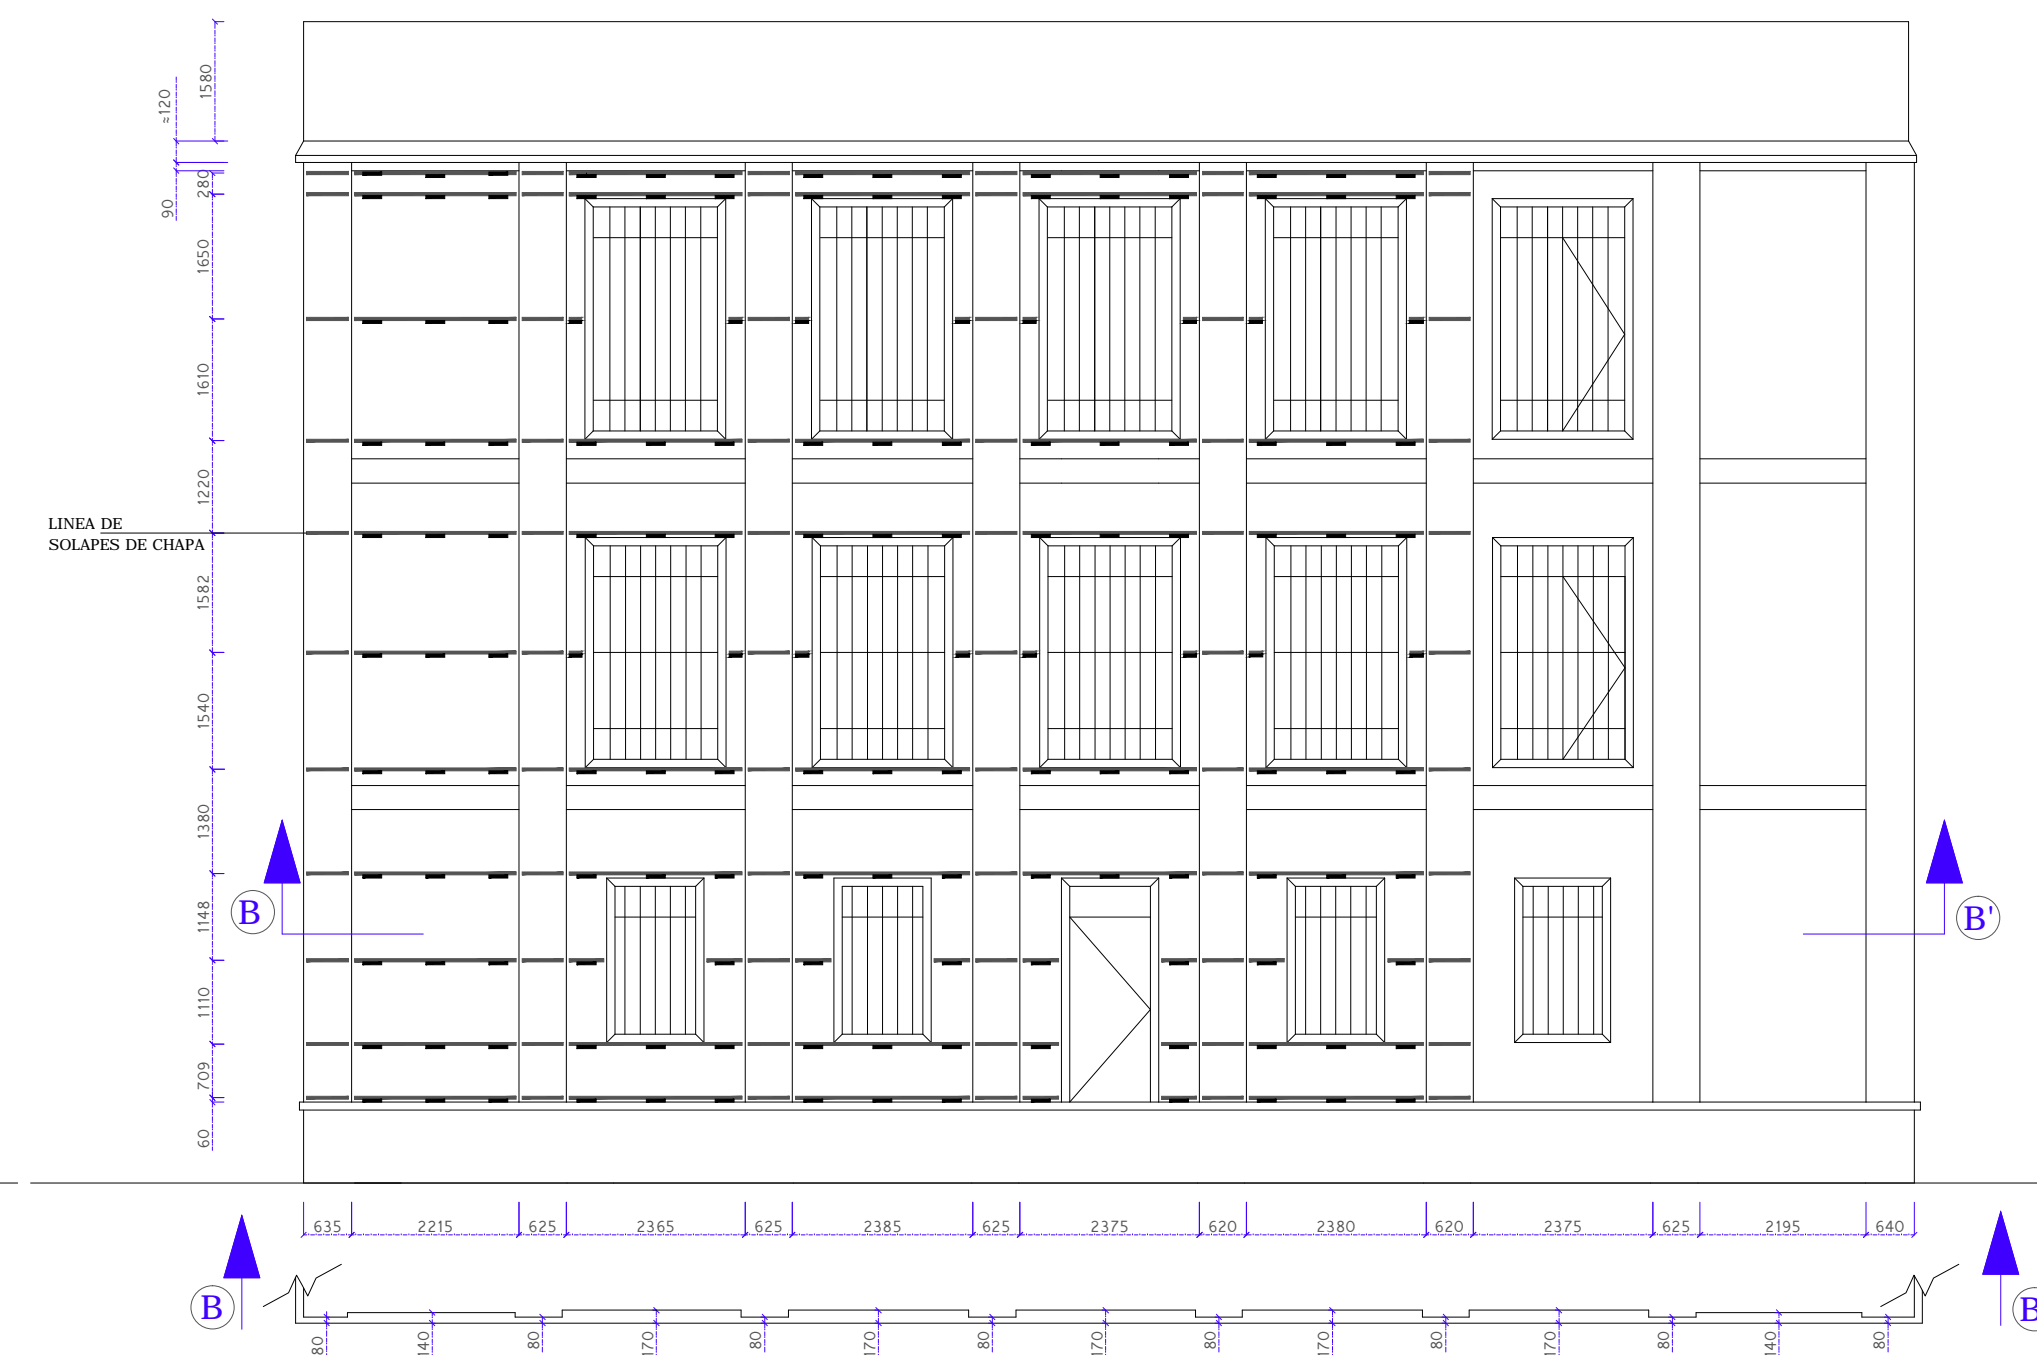



FACHADA ESTE

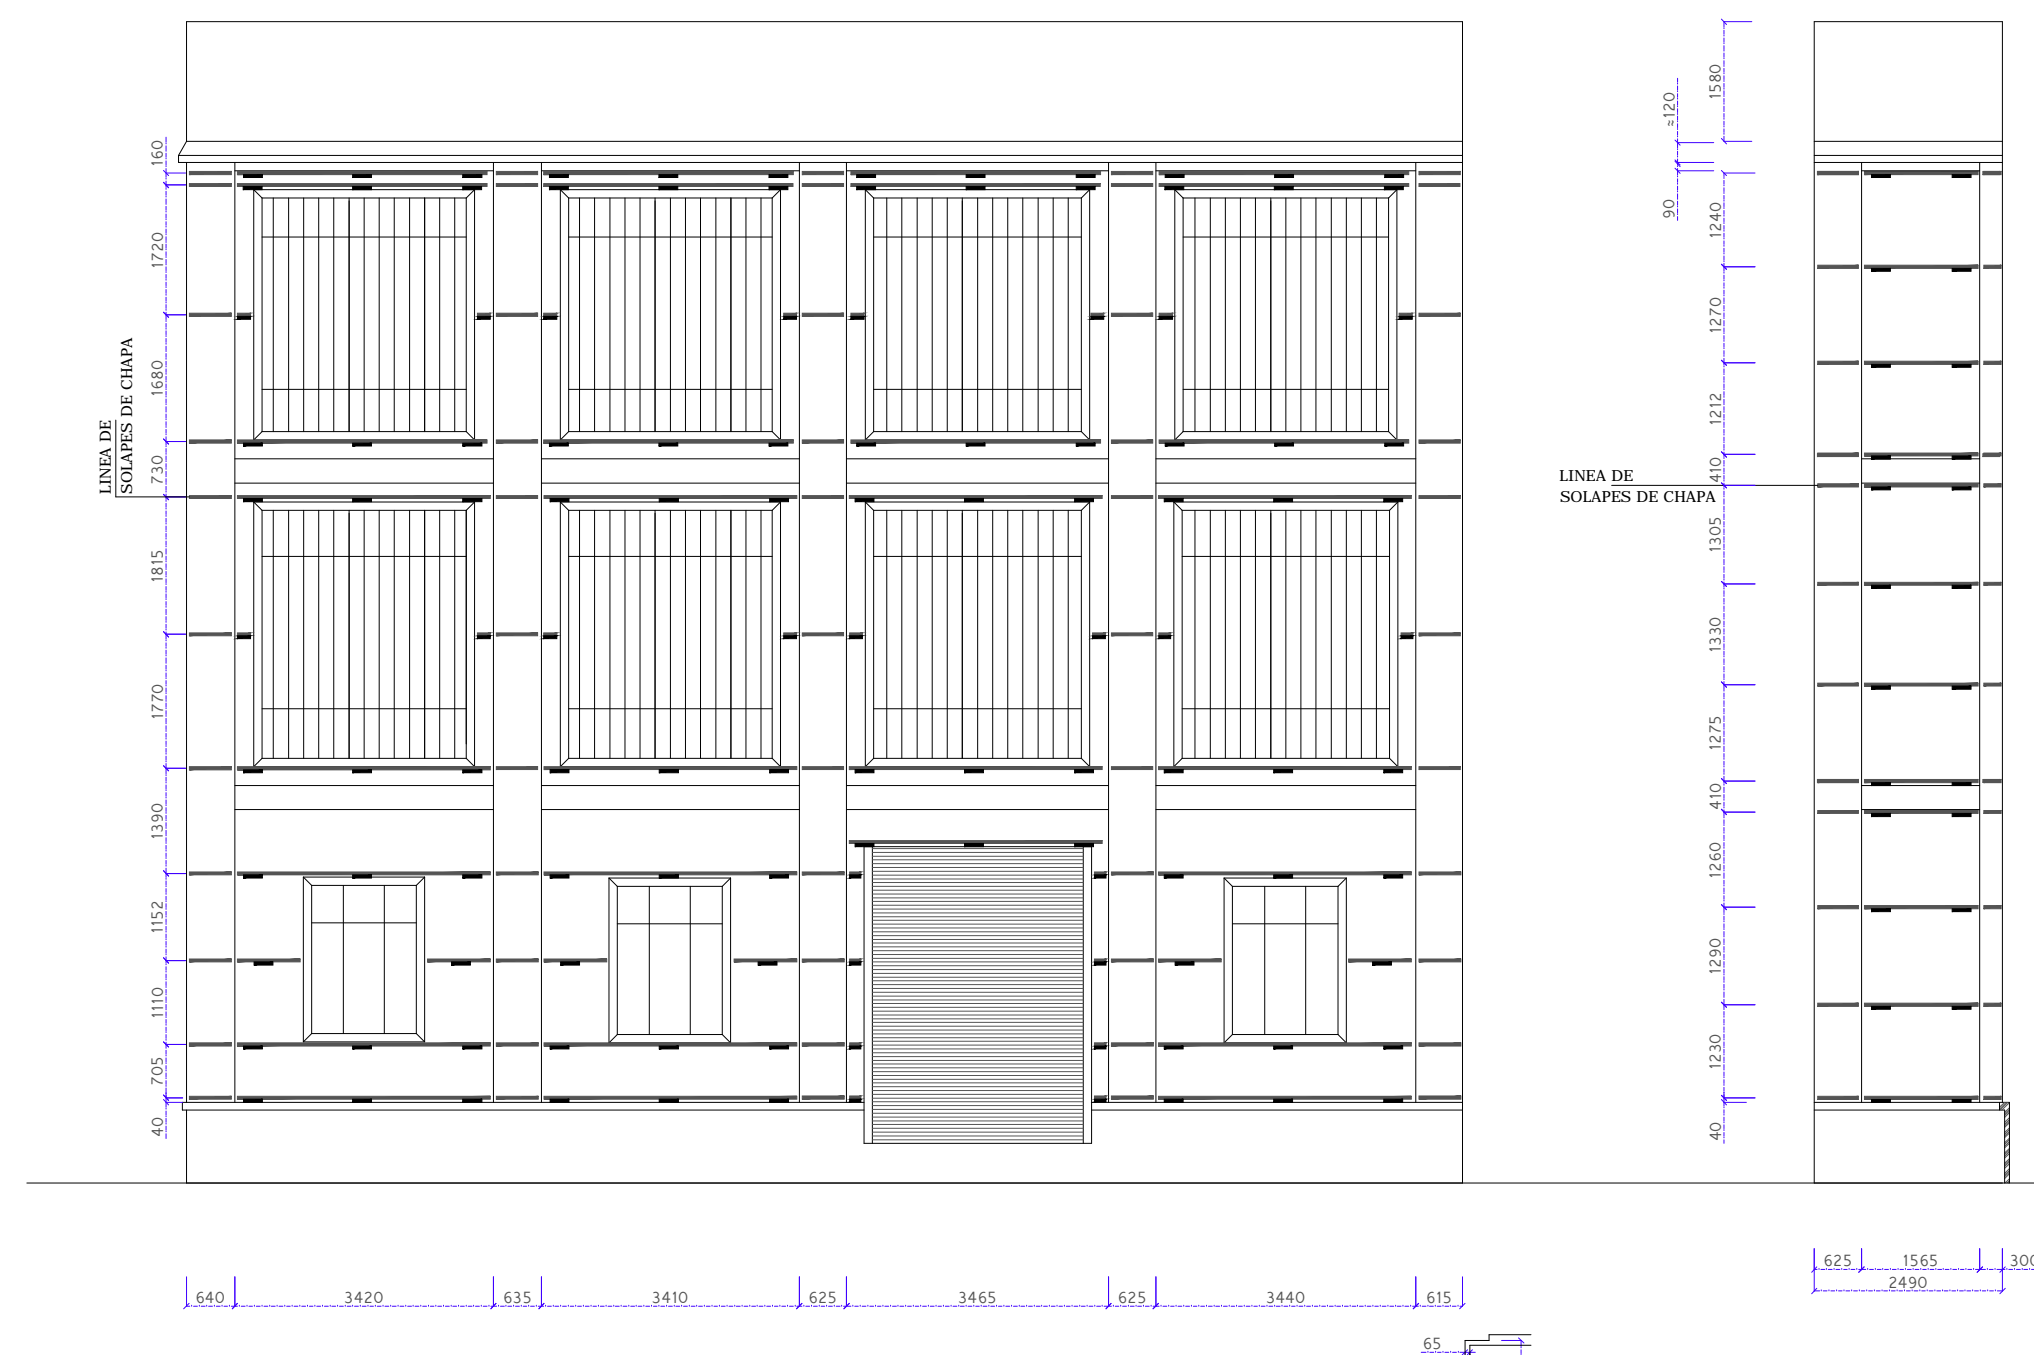


FACHADA NORTE (1y2)

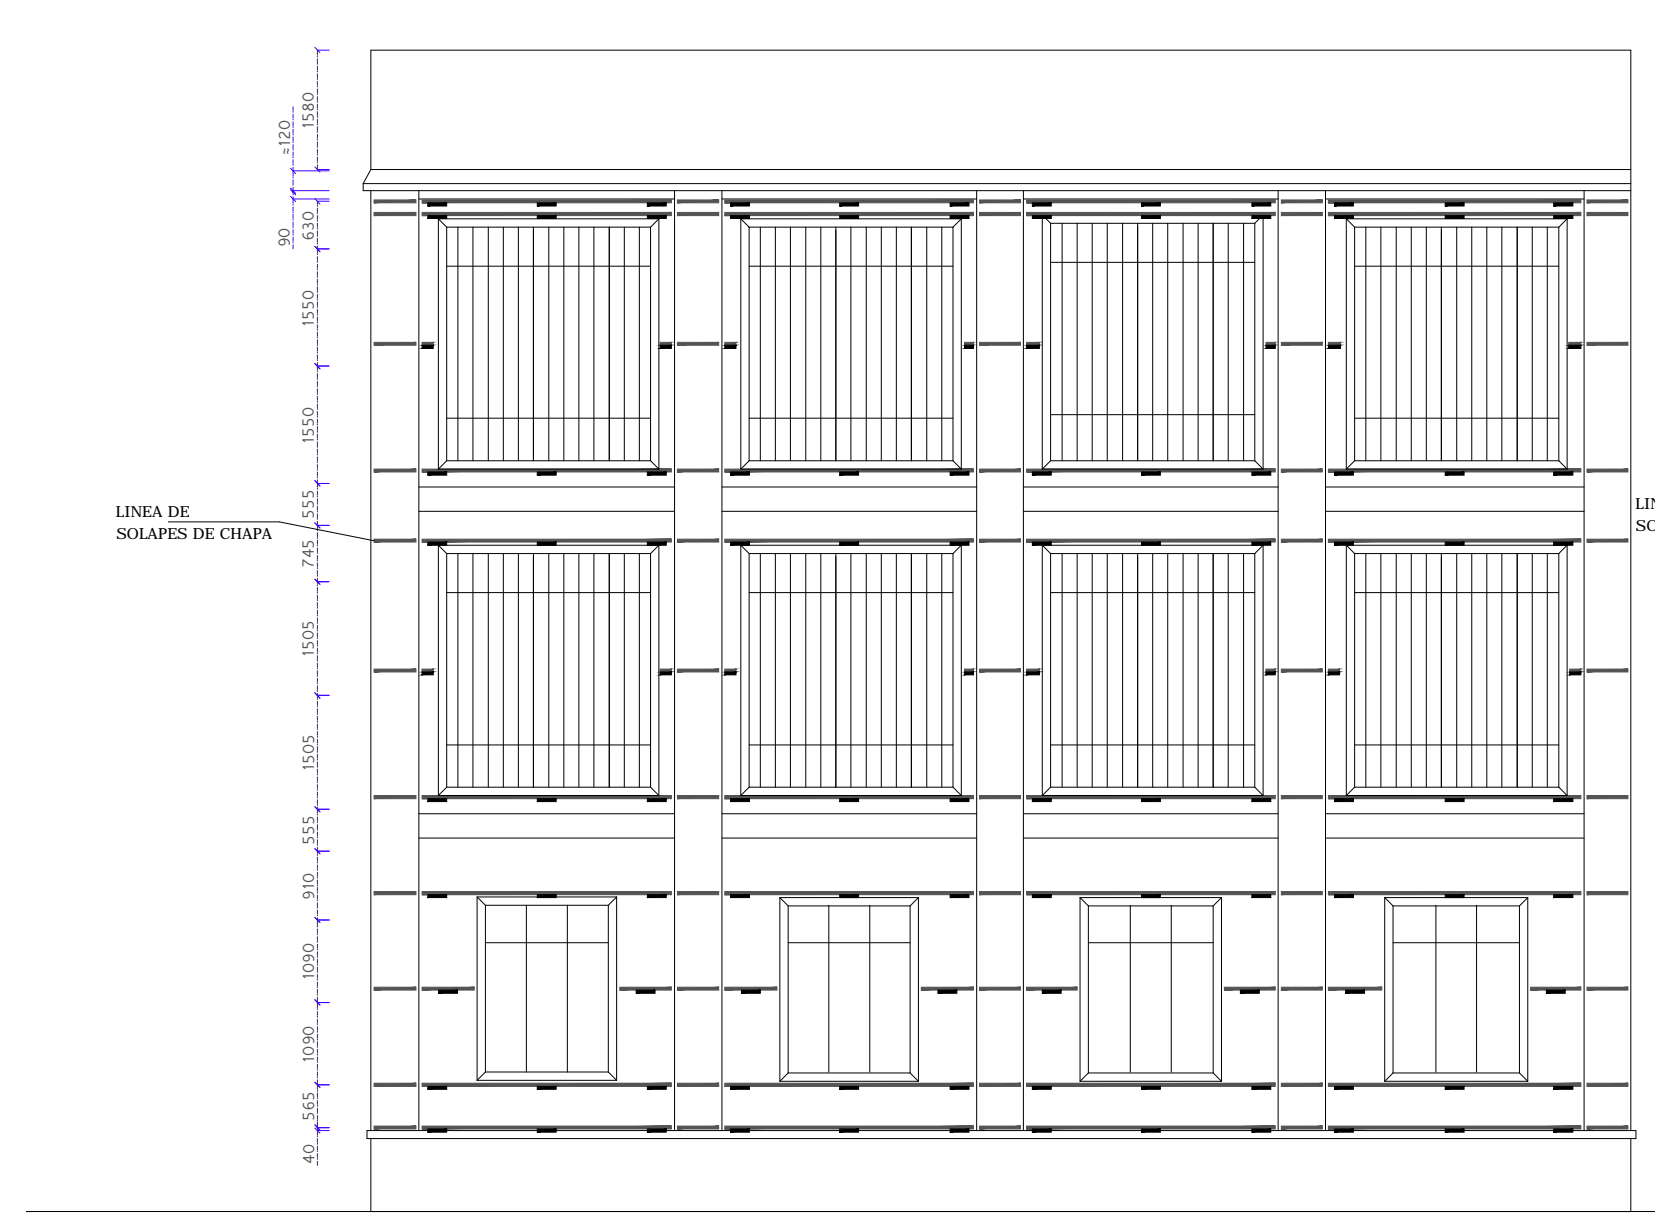

FACHADA SUR

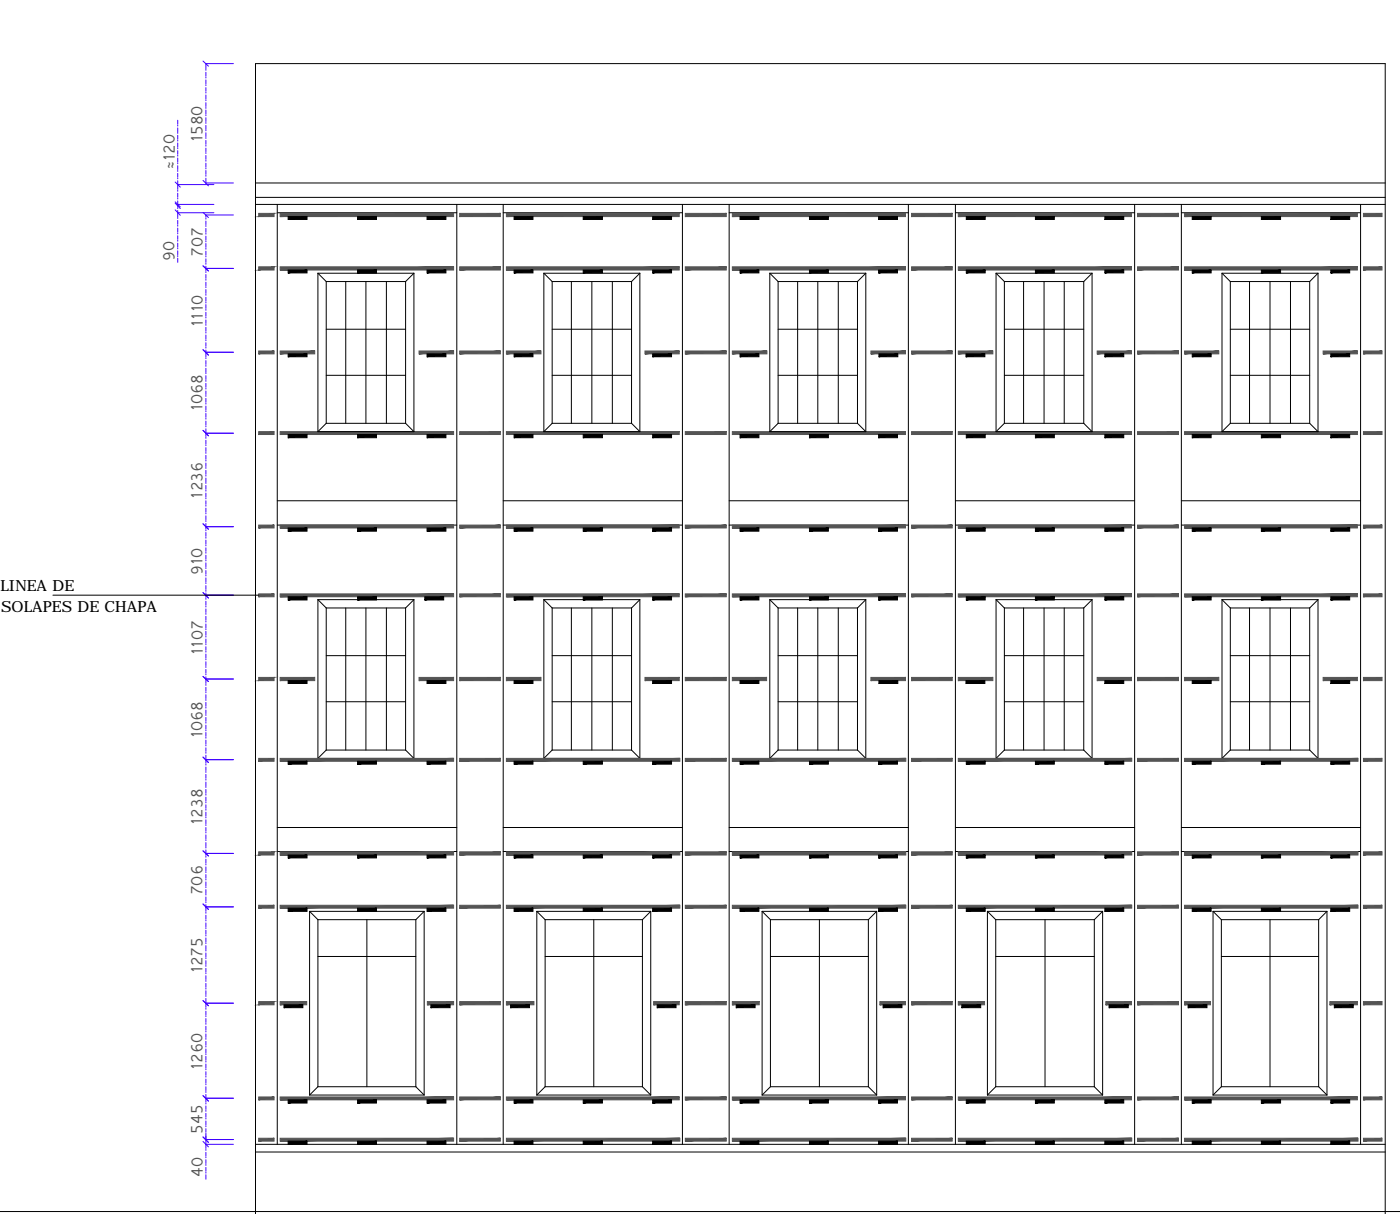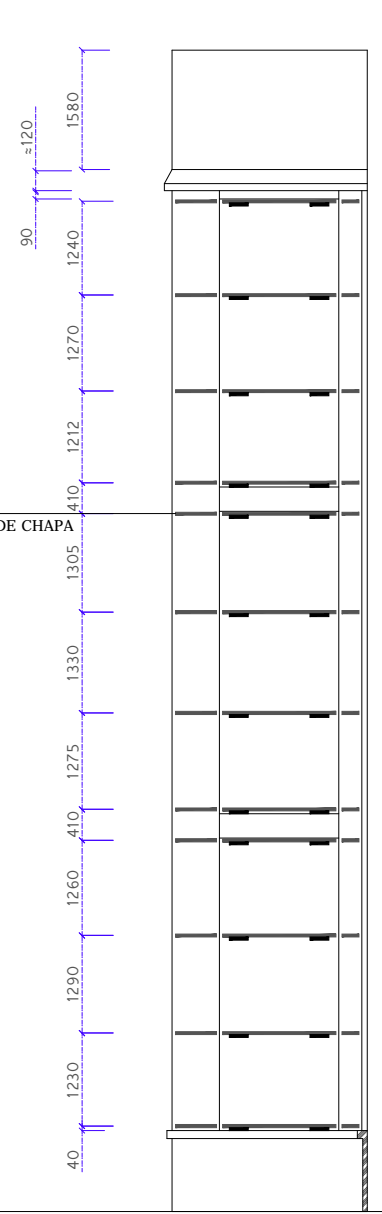

FACHADA OESTE

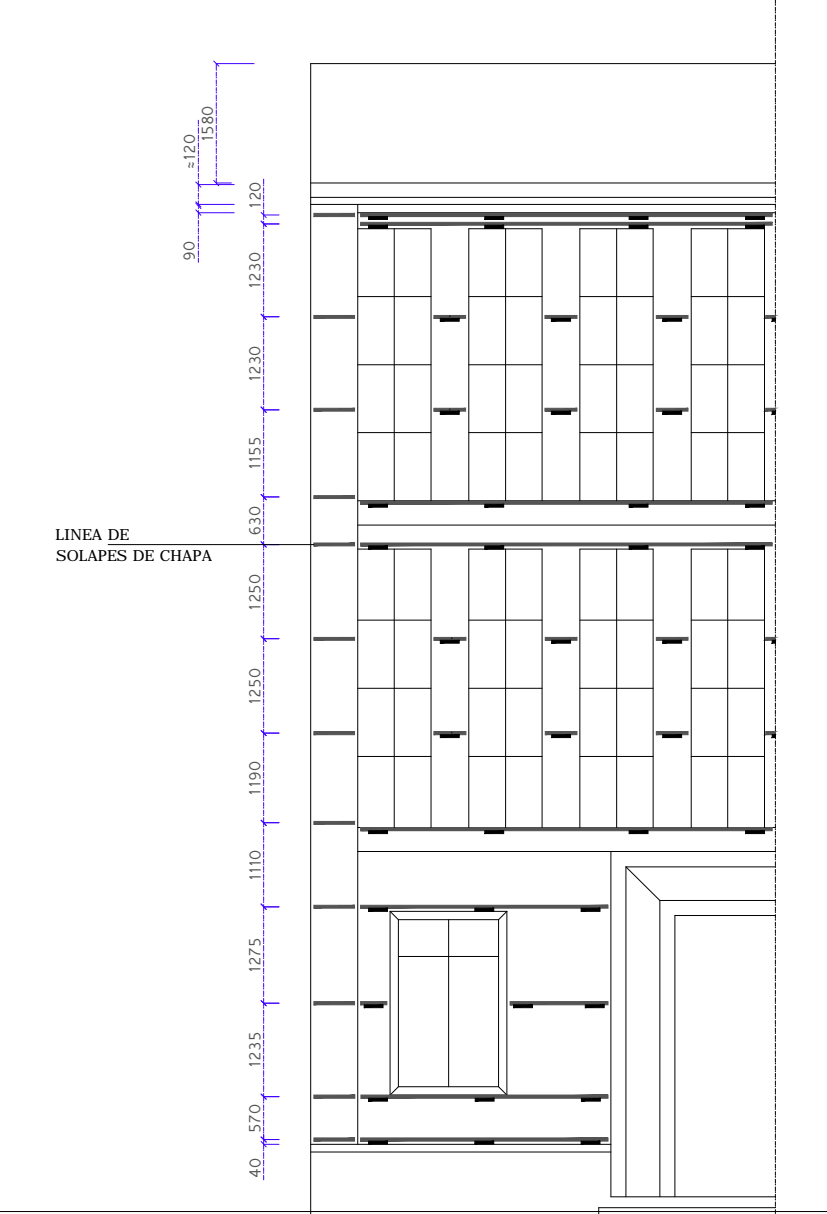

FACHADA OESTE

ep C01

CONSTRUCCIÓN | EDIFICIO PRINCIPAL  
rastrelado fachadas

escala 1/100

PROYECTO BÁSICO MODIFICADO Y PROYECTO DE EJECUCIÓN  
REHABILITACIÓN OFICINAS R&D ARCELOR MITTAL

propiedad:  
ARCELOR MITTAL

redactado por:  
[baragaño]

Arquitecto:  
Sergio Baragaño Cachón  
colegiado habilitado 5216 COAA

Septiembre de 2011