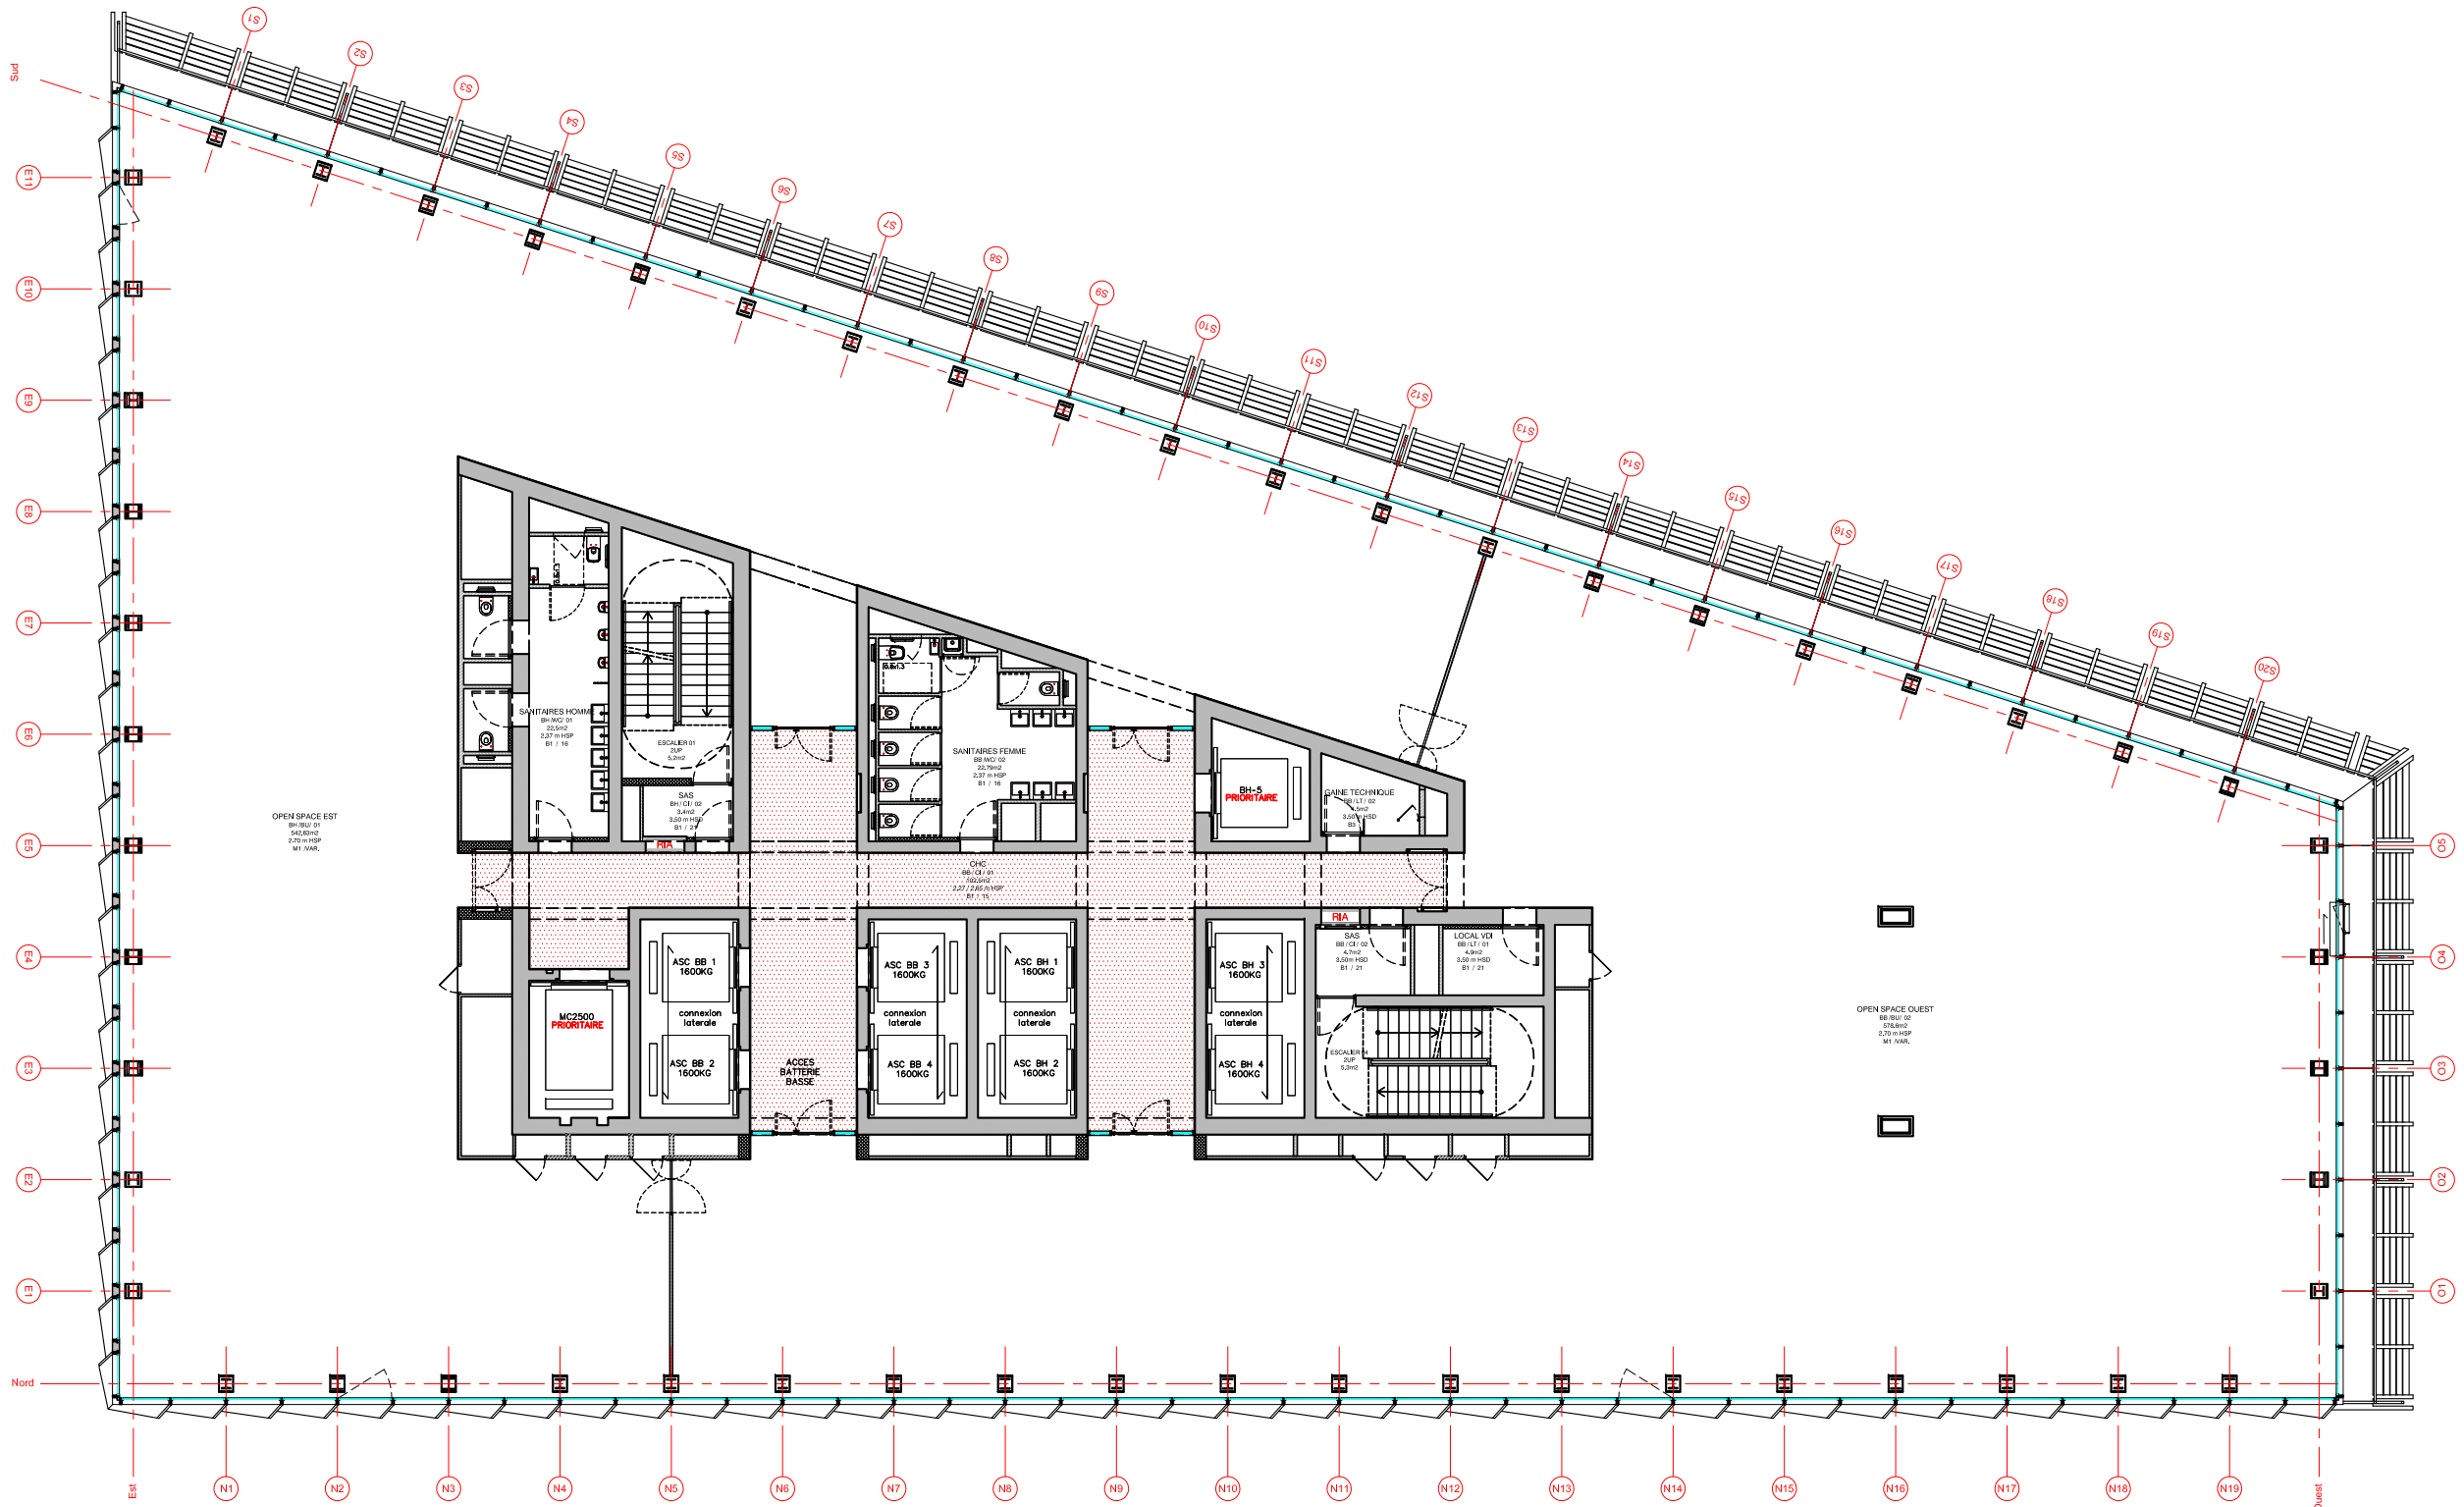

0 1 5 10

CONSTRUCTA TOUR LA MARSEILLAISE MARSEILLE
Ateliers Jean Nouvel

PLAN DE NIVEAU

Plan Niveau Courant

Echelle : 1/200e Date : 26/10/18