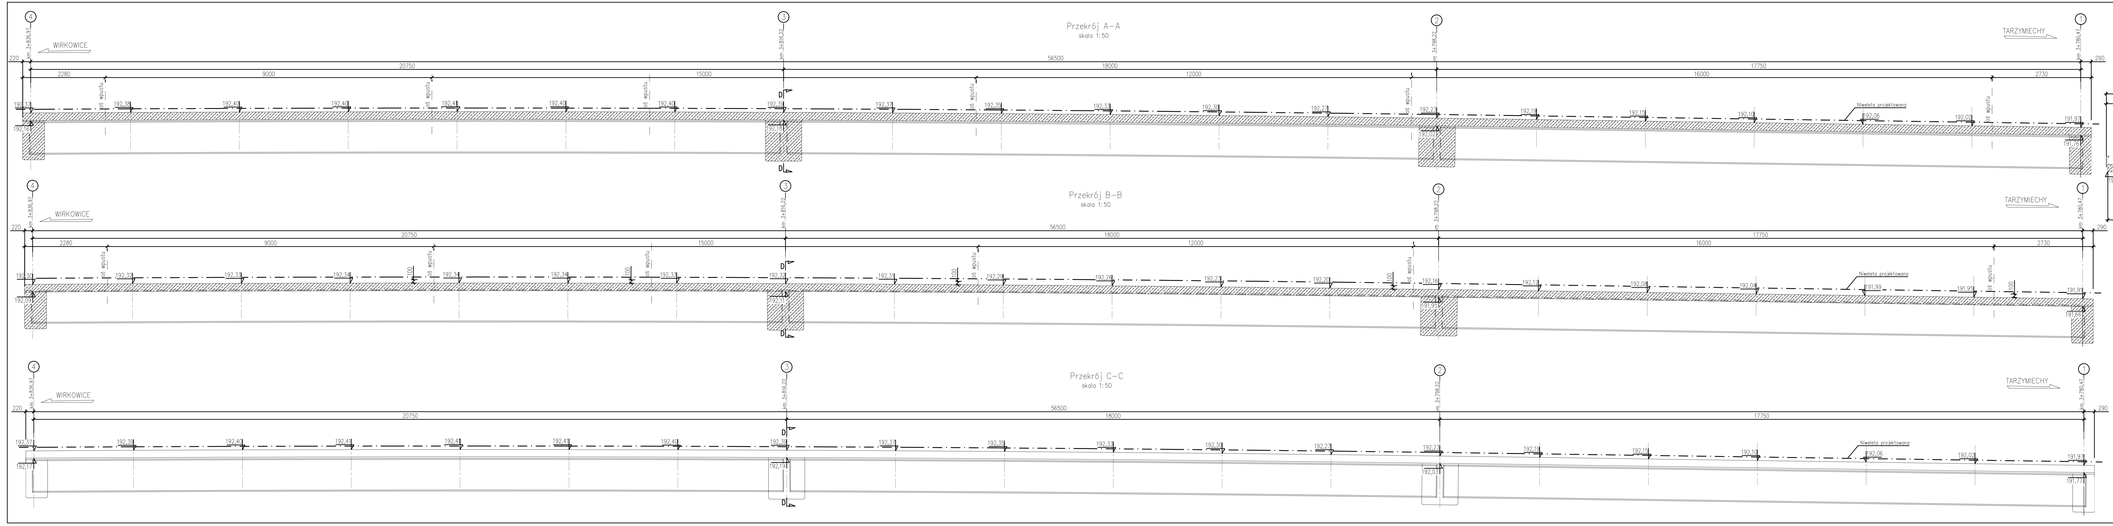
Przekrój A–A
skala 1:50
Przekrój B–B
skala 1:50
Przekrój C–C
skala 1:50
WIRKOWICE
TARZYMIECHY
Niweleta projektowana
56500
20750
18000
12000
15000
16000
17750
9000
2280
2730
290
220
192.18
192.19
