

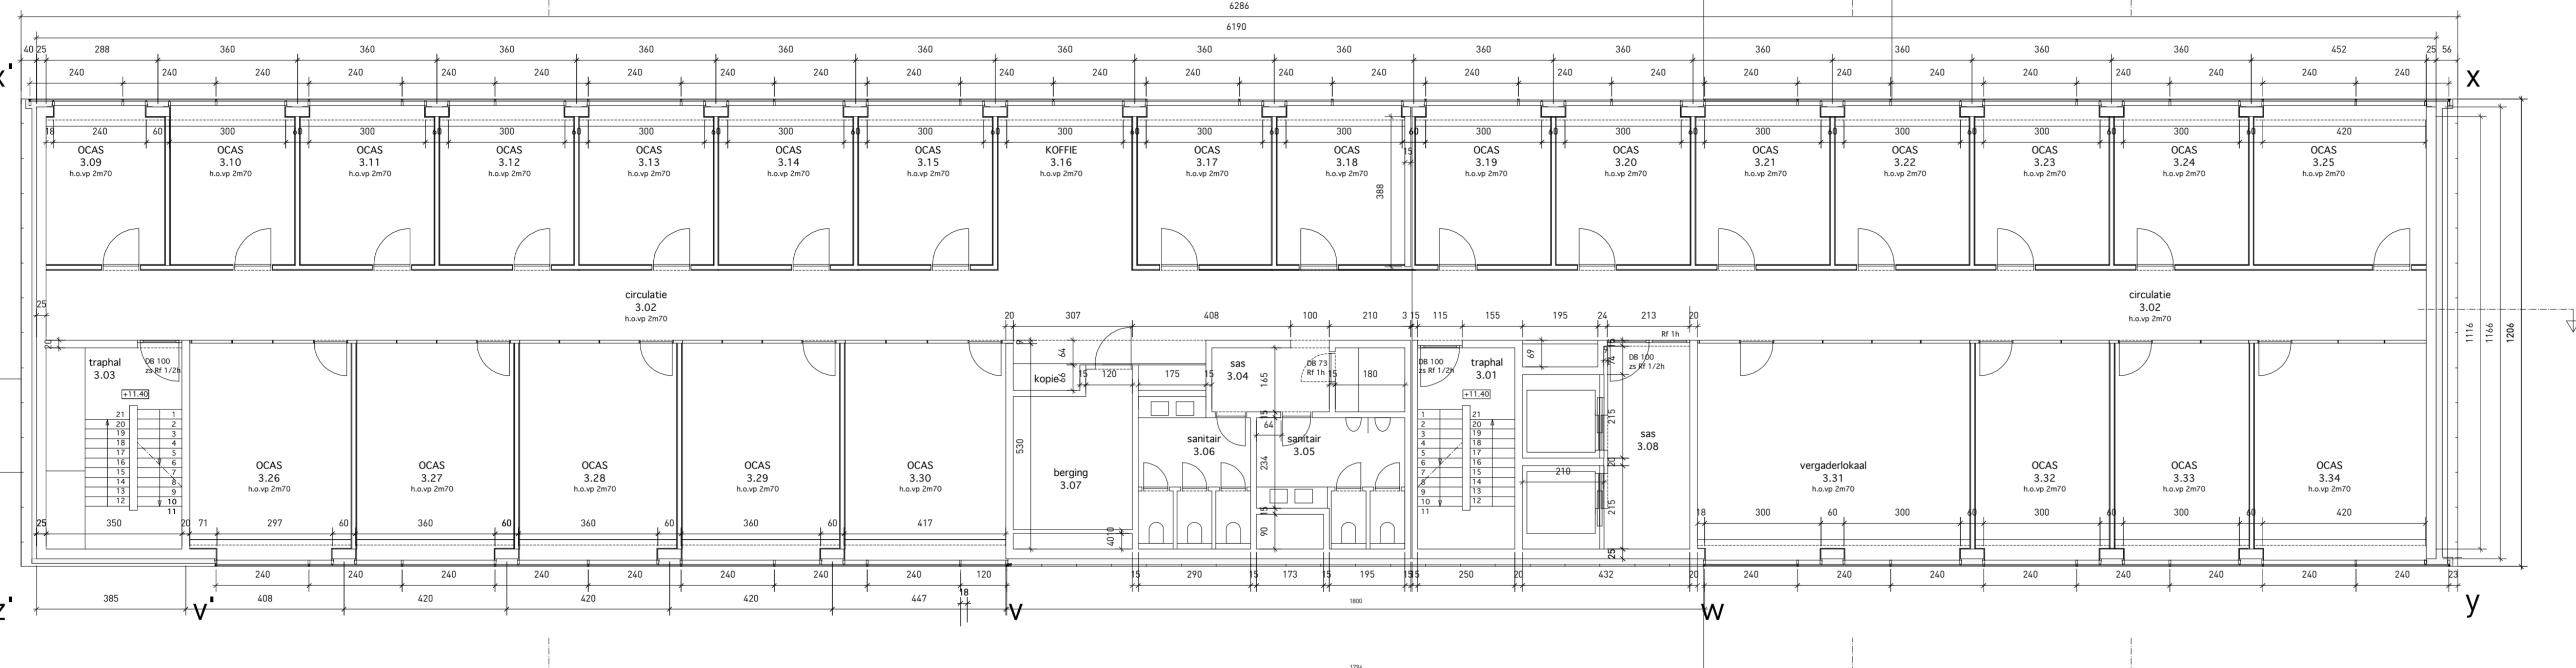
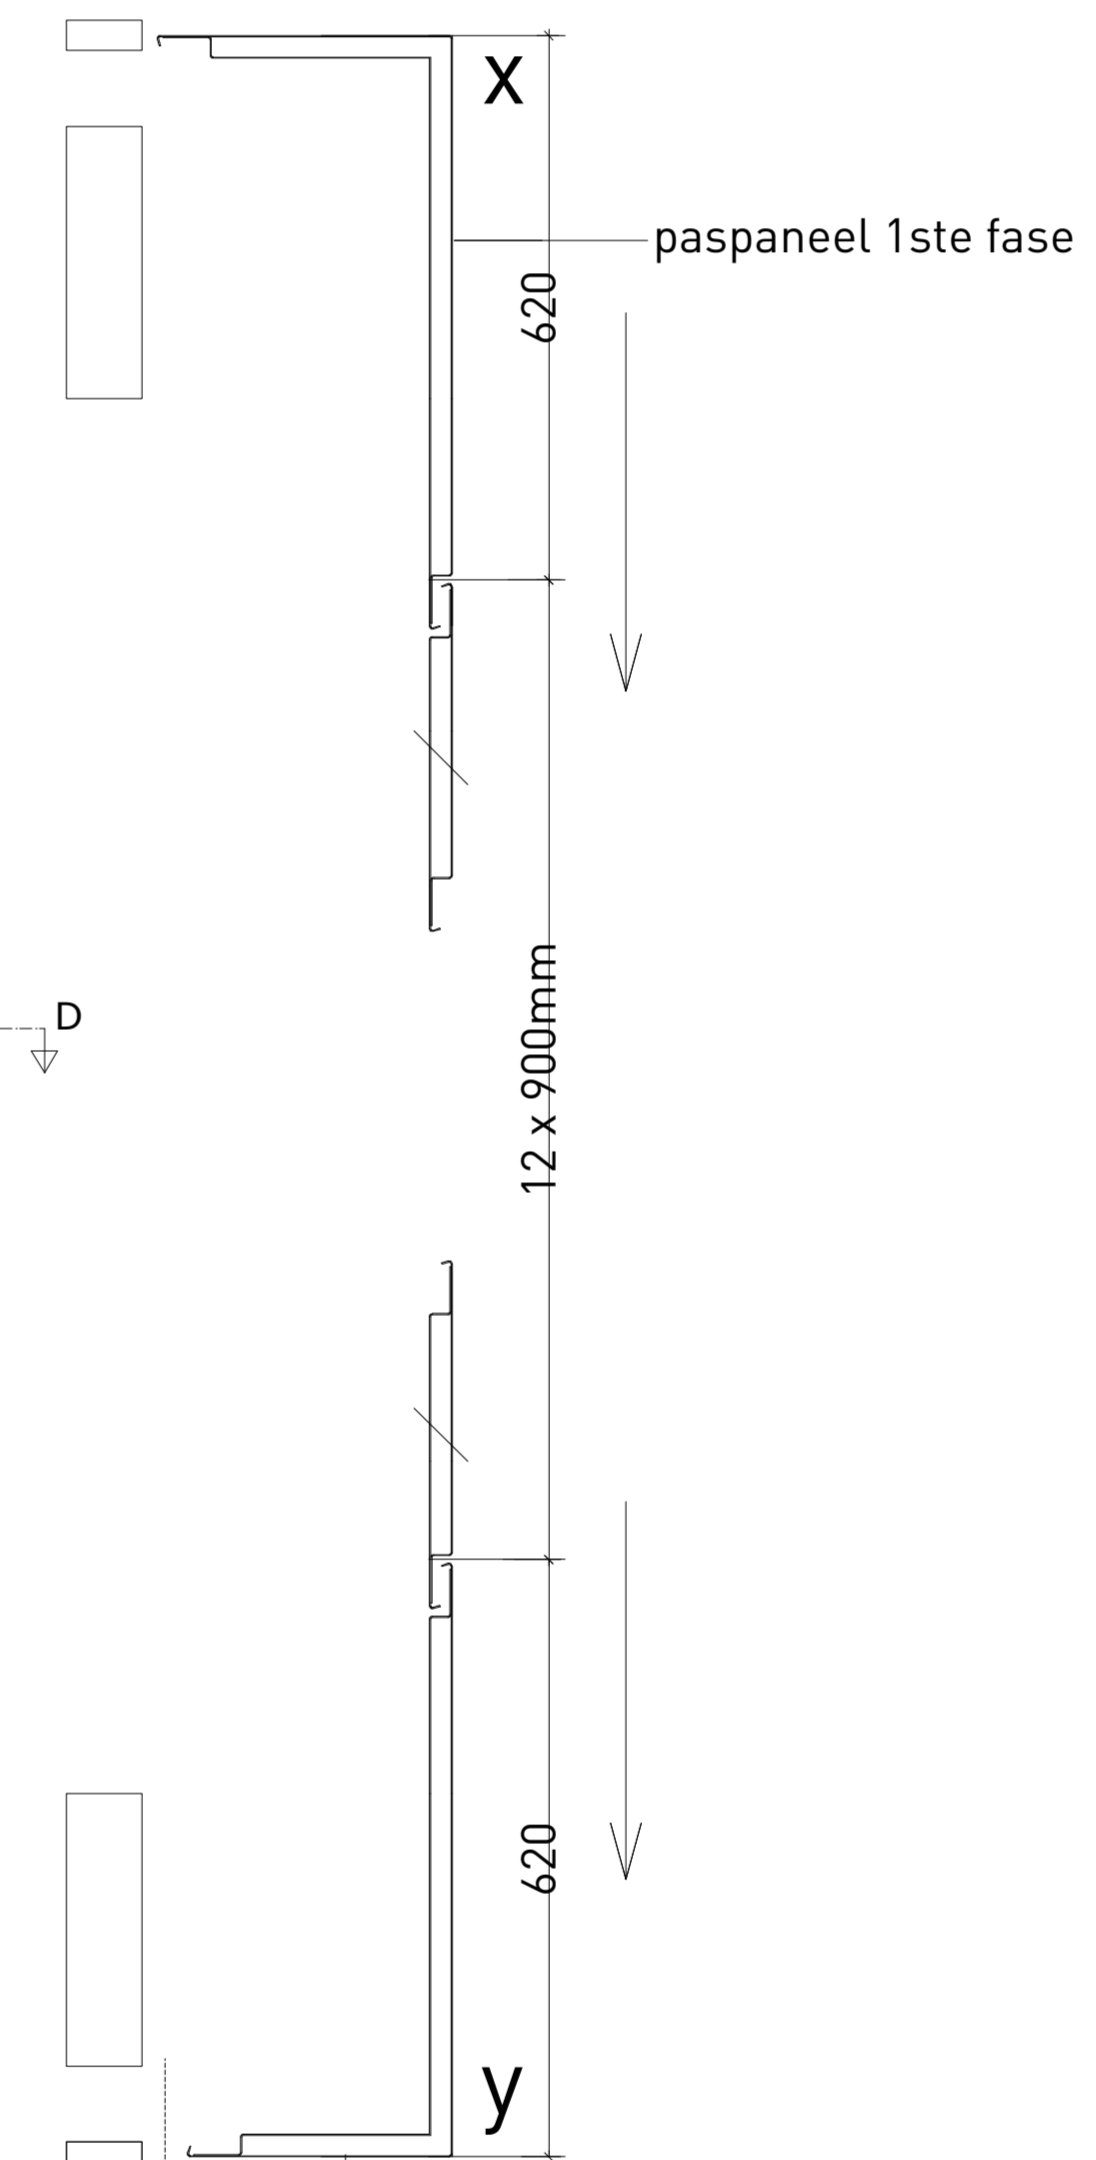
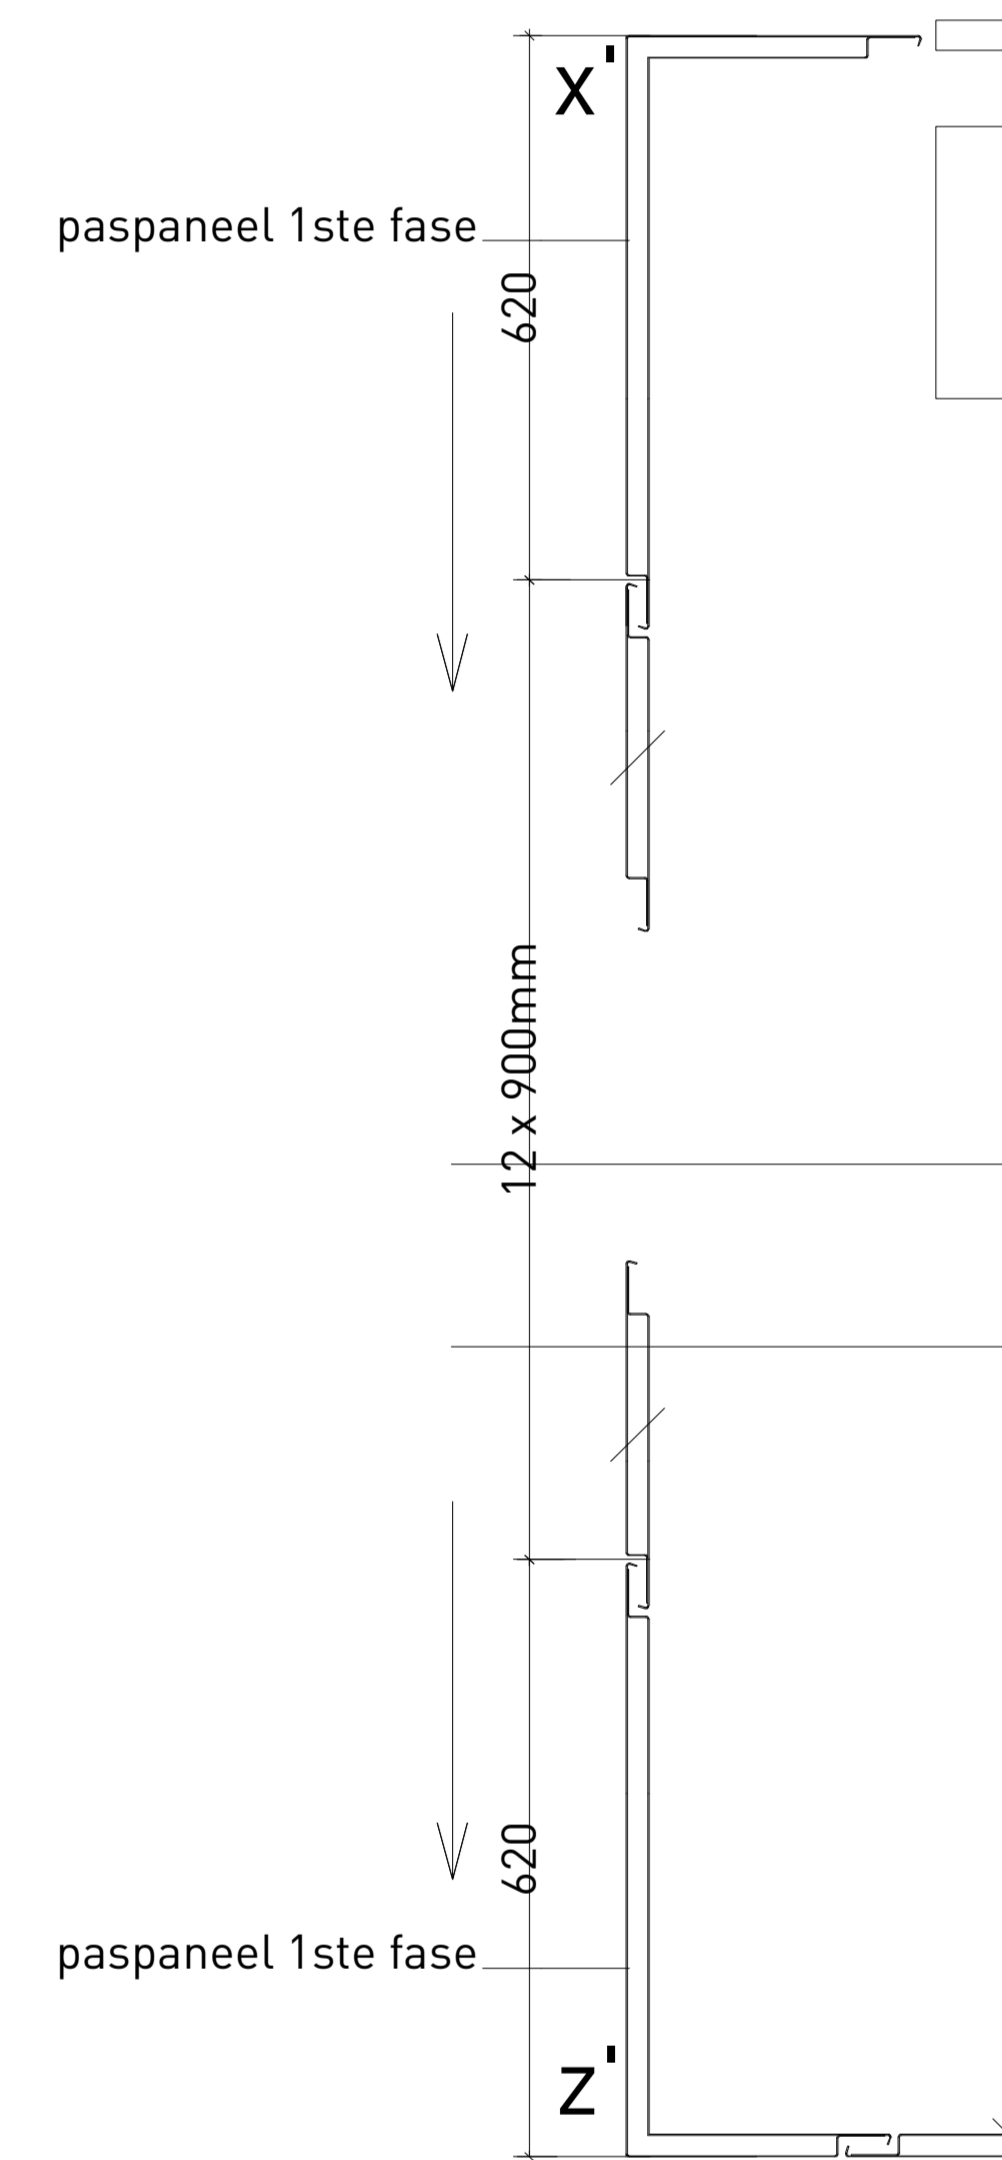


VERDIEPING 2

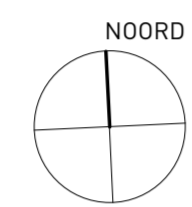


VERDIEPING 3

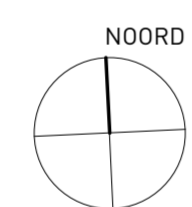


paspaneel in 2de fase
(productie na maatname)

paspaneel in 2de fase
(productie na maatname)

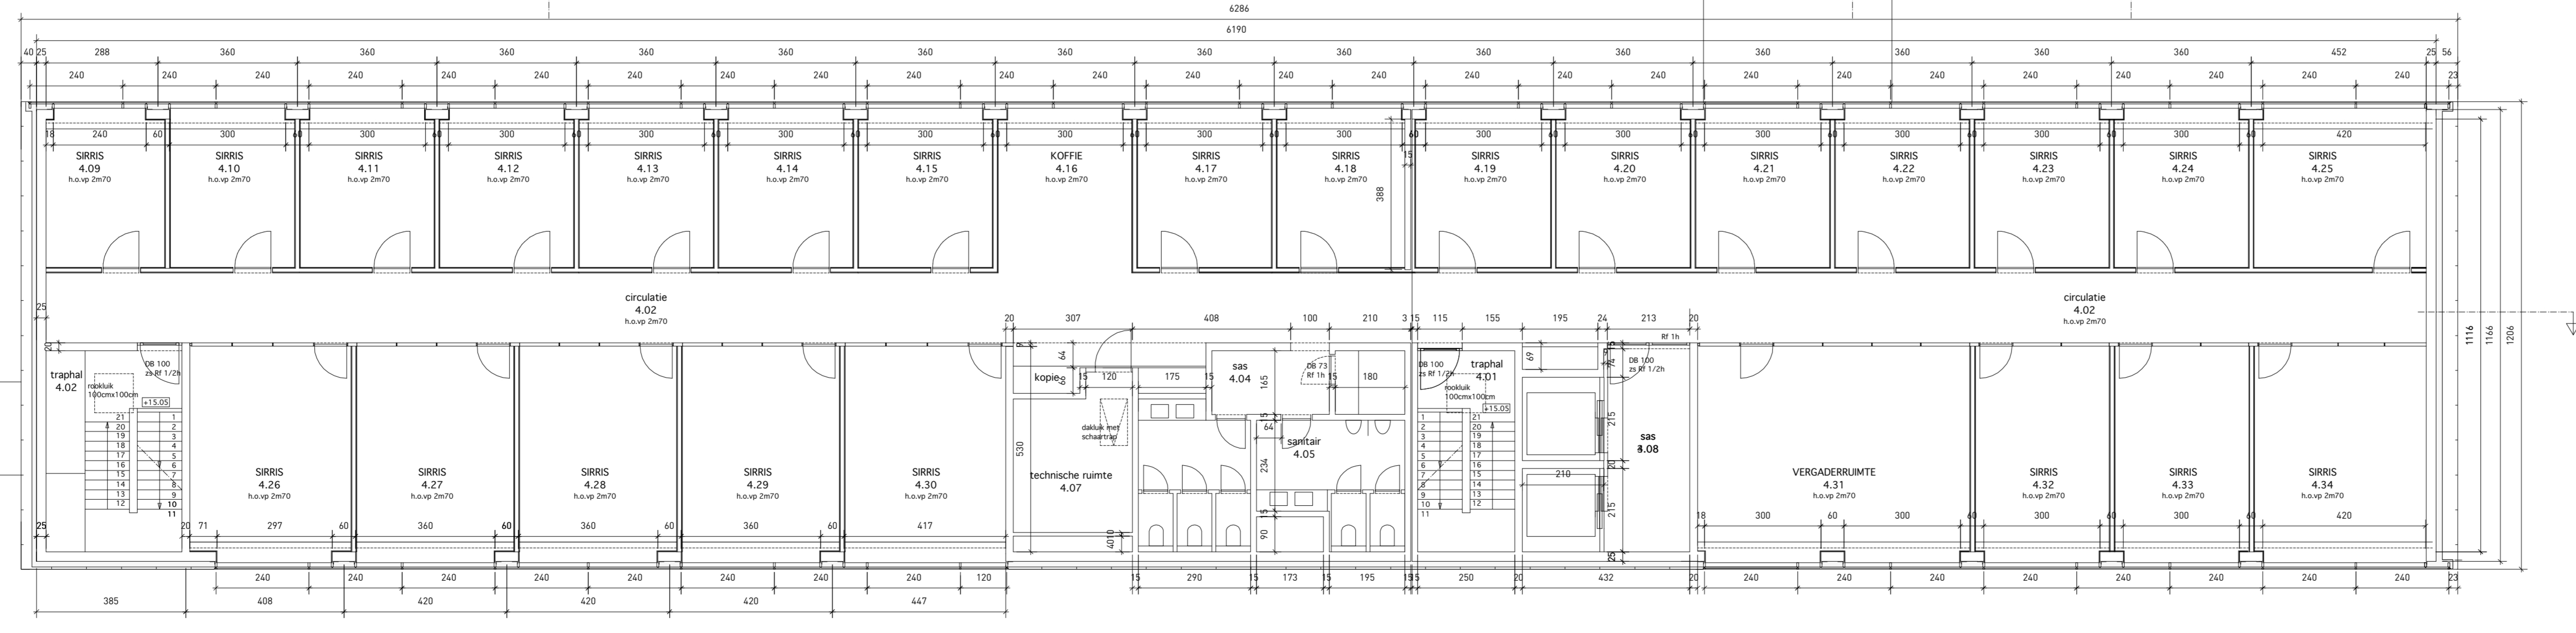

VERDIEPING 4

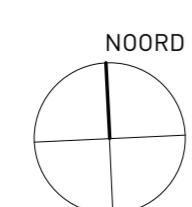

PLANNENLIJST	
1	INPLANTINGSPLAN
2	RIGLERING
3	DELIJKVLOERS NIV. 0
4B	DELIJKVLOERS NIV. 0
5B	NIVEAU +1
6B	NIVEAU +2/+4
7B	GEVELS: O-N-Z-W/SNEDE: AA' - EE' - F - GG'
8B	GEVELS: N-Z-W/SNEDE: BB' - CC'
9B	PLAN BUITENSCHRUIJWERKEN
10	PLAN GEVELBEKLEDING

PROJECT		0806
Metal Structures Centre - MSC bouwen van een kantoorgebouw, magazijn en onderzoekshal		
PROVINCIE	OOST-VLAANDEREN	
GEMEENTE	ZWINAARDE	
BOUWPLAATS	Technologiepark Zwinaarde Hutsepot Zwinaarde Ald. 24 Sie B Nr. 134F	
BOUWHEER	DAF GROEP nv John F. Kennedylaan 51 9042 Gent	
ARCHITECT	archipl ARCHIPL ARCHITECTEN evba Koning Leopold III laan 25 1000 GENT T.0032 9 221 22 44 - F.0032 9 221 40 41 info@archipl.be	
VOOR AANROEP DE EXAMENEN		
ARCHITECT - OEGEGEERD RESTAURANT		
PLAN	6	
PLAN NIVEAU: 2 - 3 - 4	1/100	
PRINCIPEDETAIL GEVEL	1/5	
B	17-02-2010	
A	01-02-2010	
INDEX	DATUM	UITVOERING
		06-12-2009