Widok na przyczółek
skala 1:50

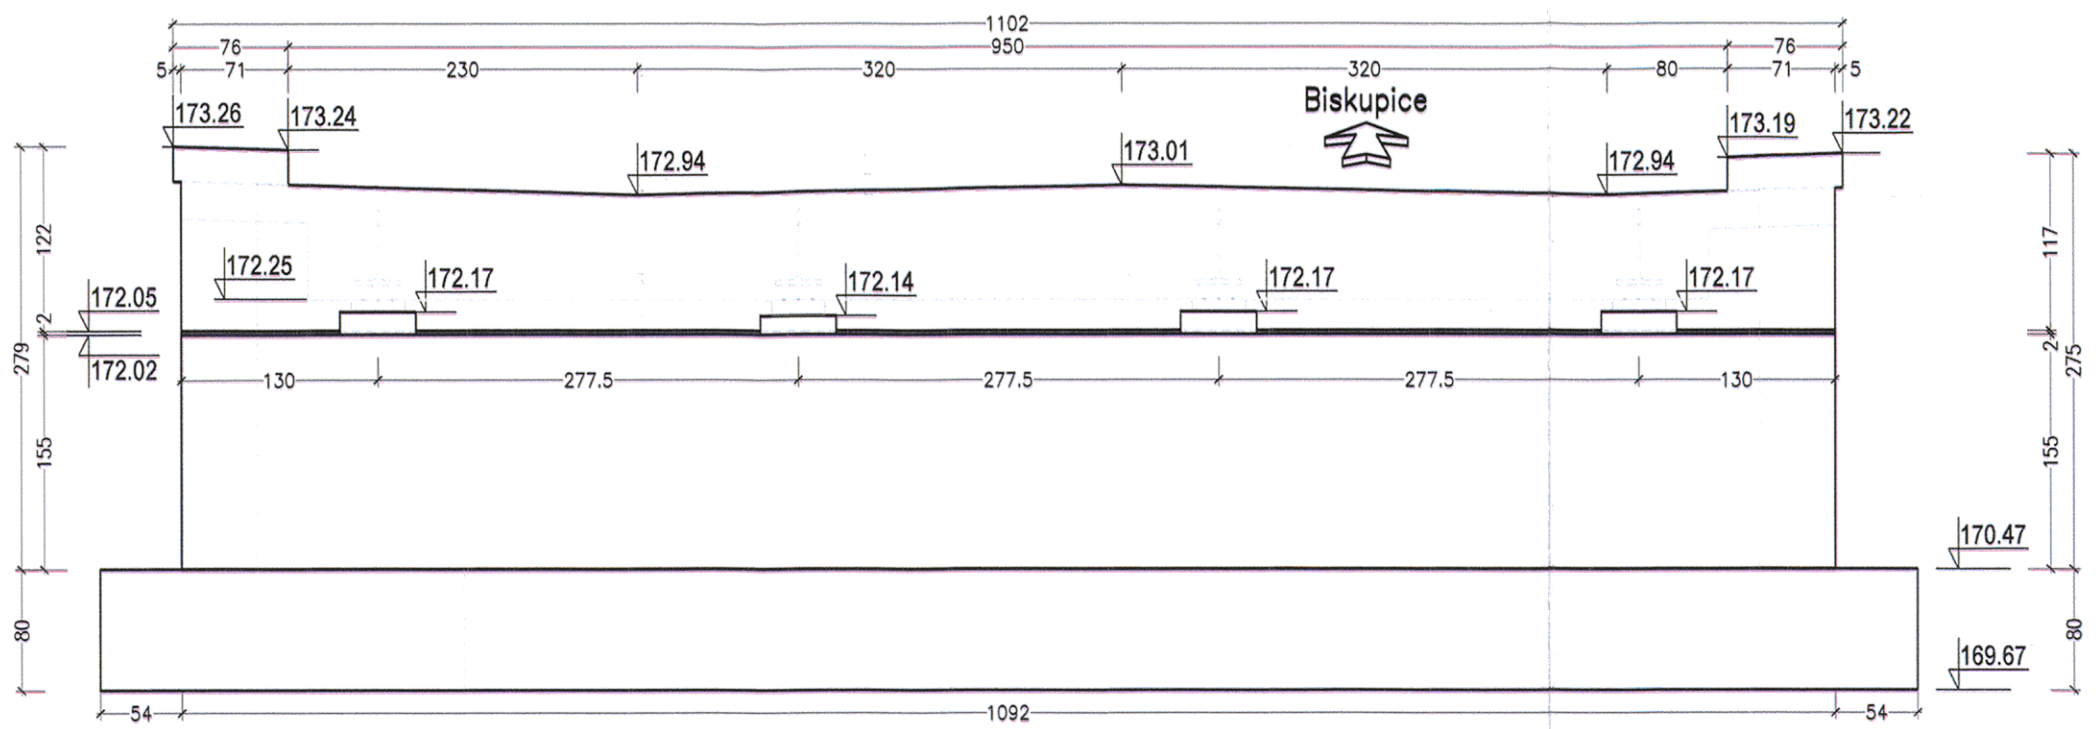

Widok na filar
skala 1:50

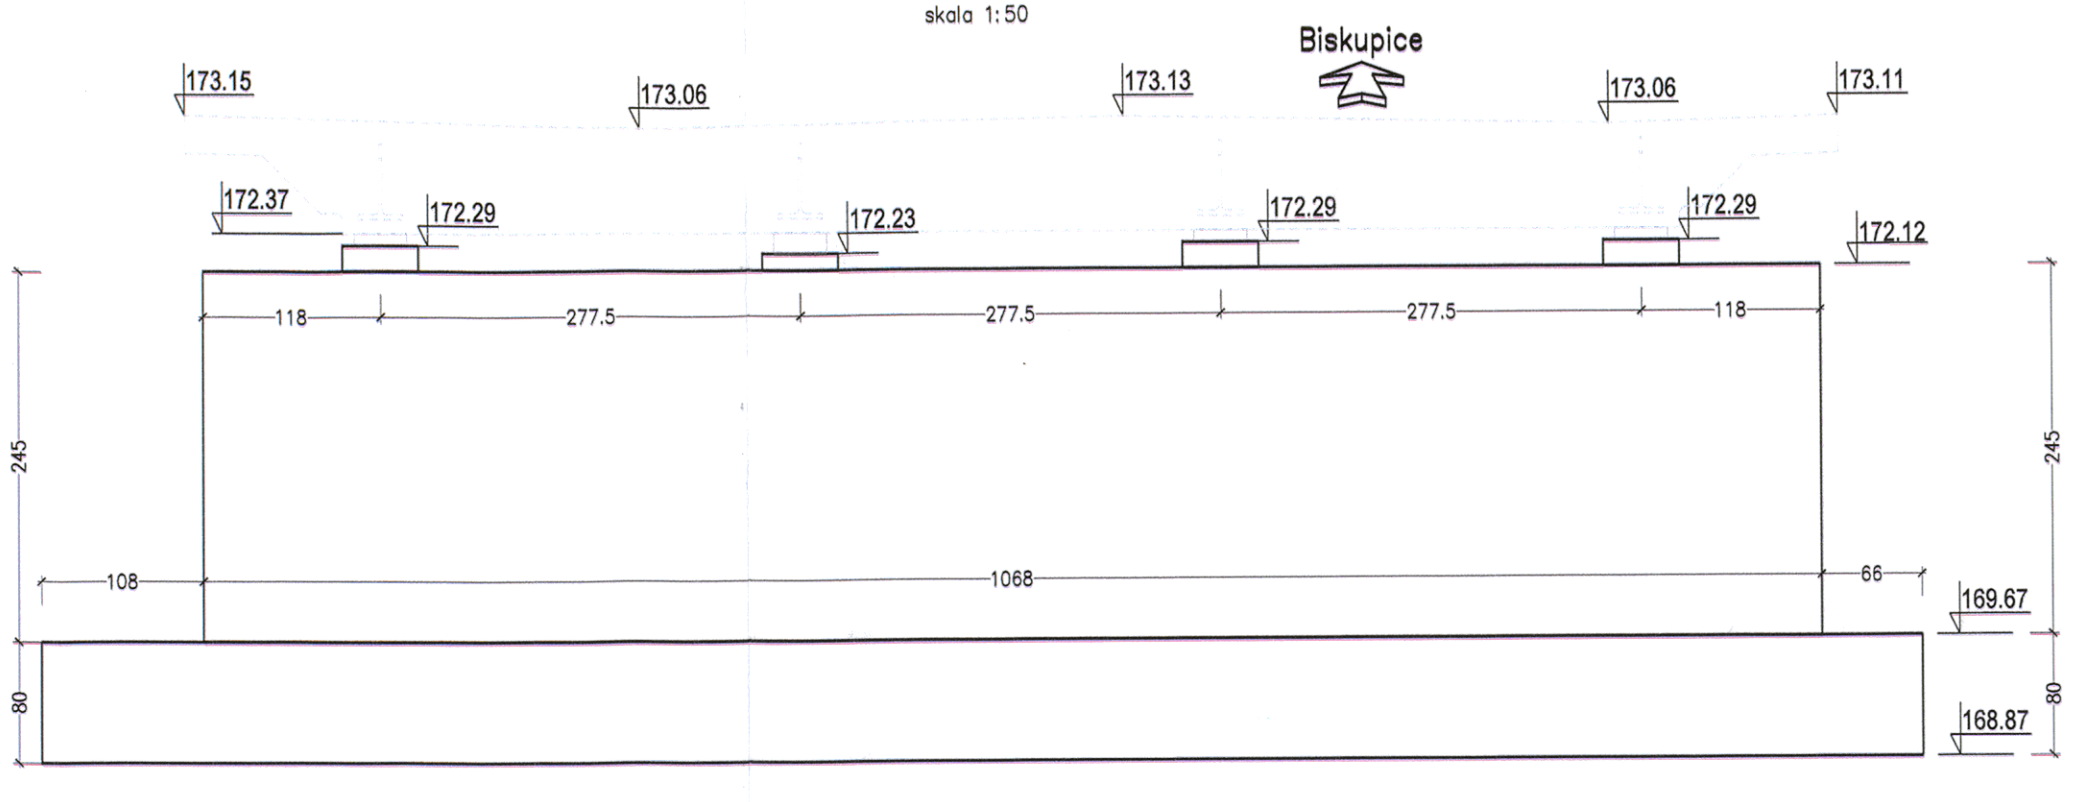

Rzut z góry
skala 1:100

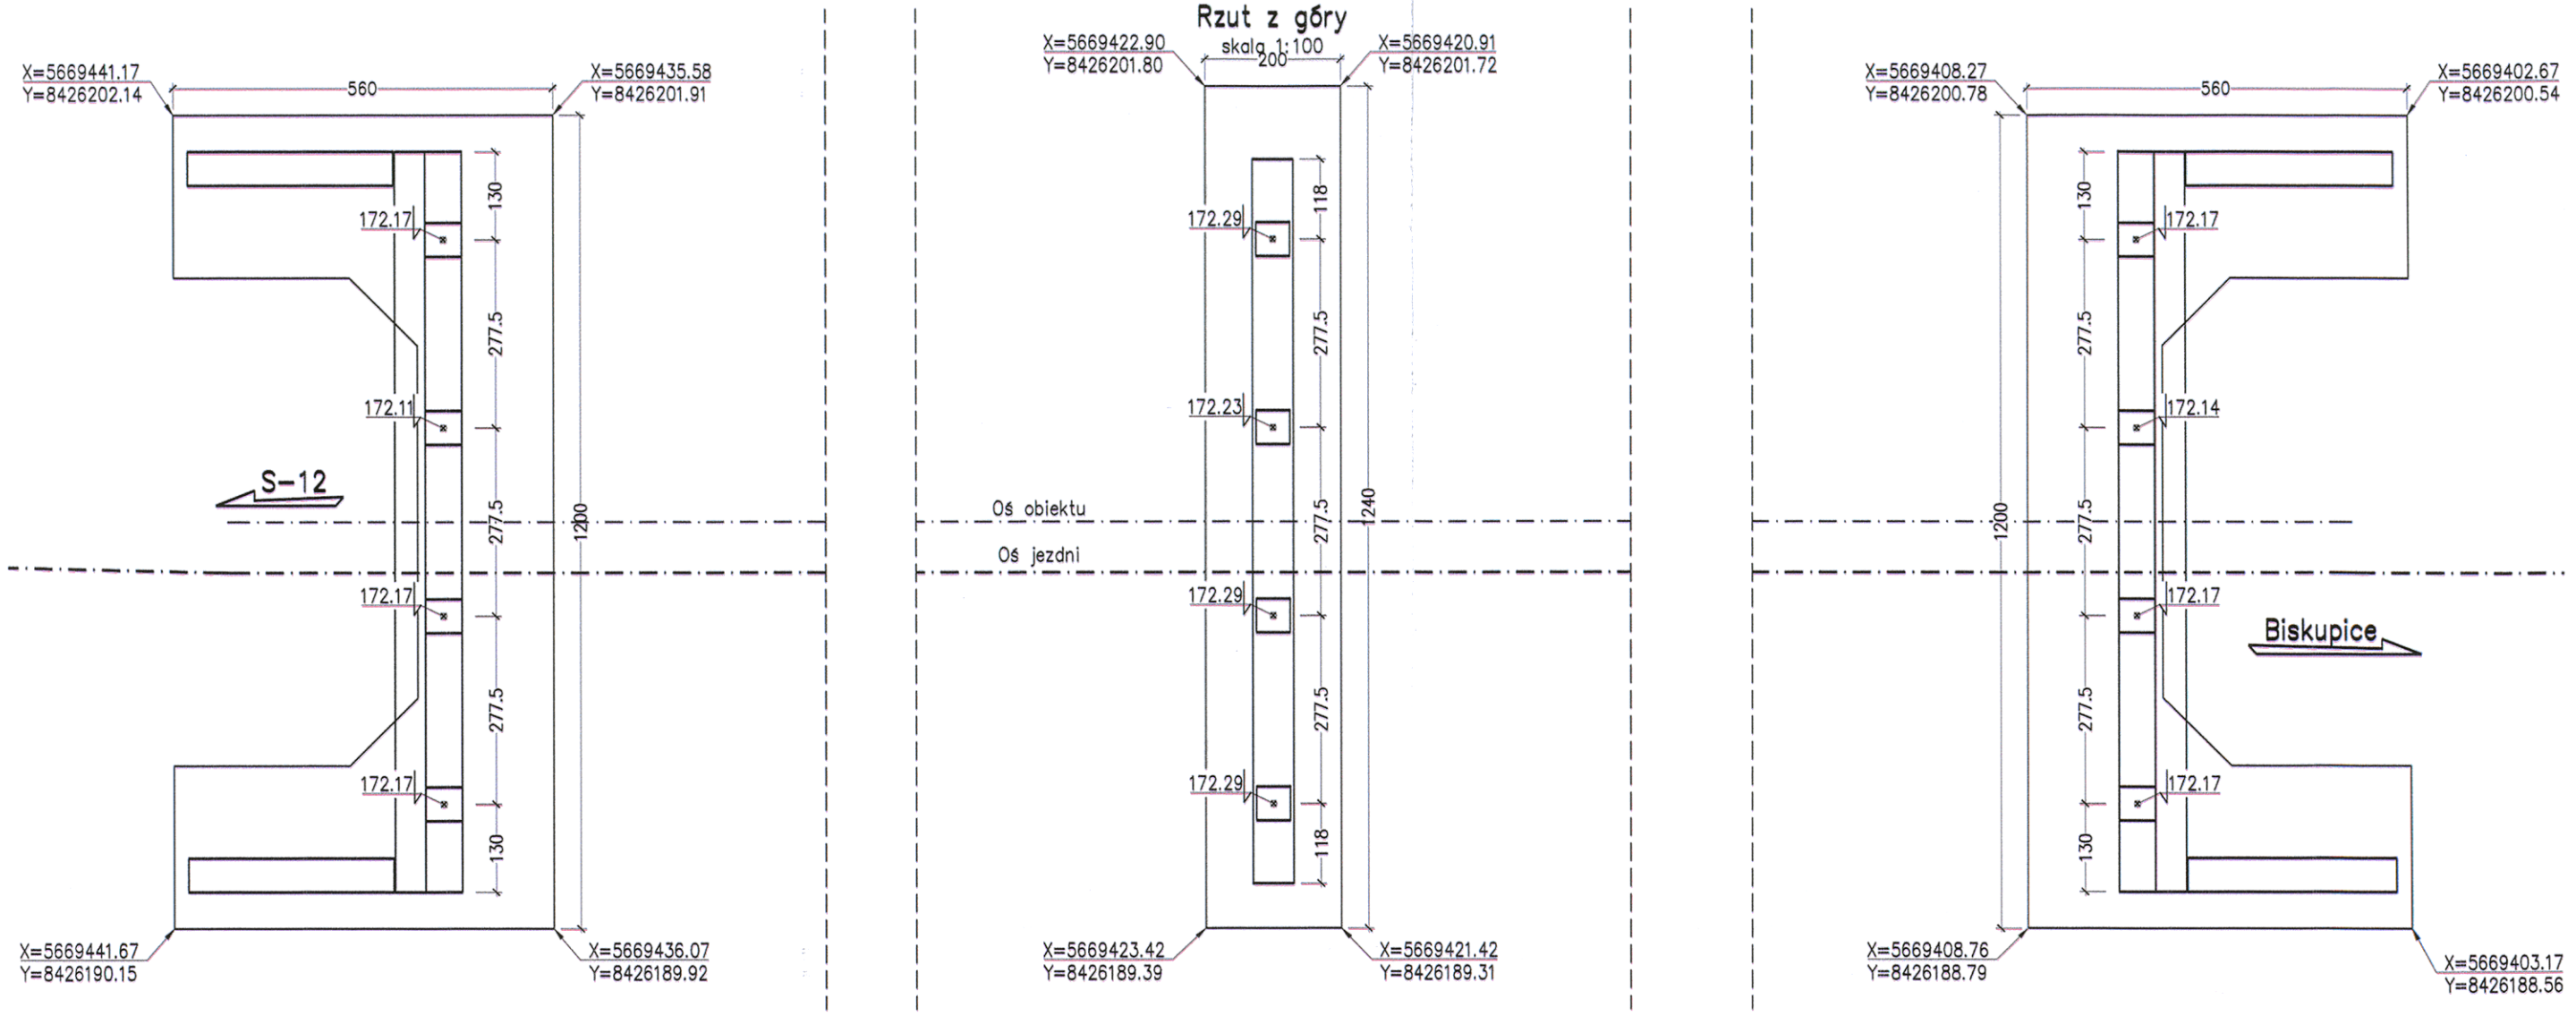

Przekrój pionowy ciosu przyczółka
skala 1:25

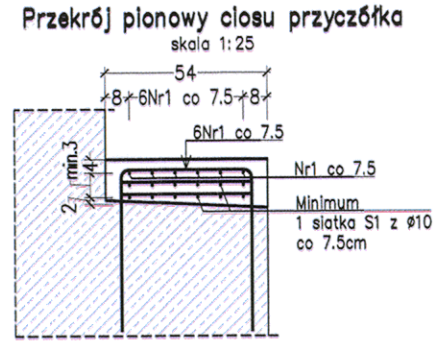

Przekrój pionowy ciosu przyczółka
skala 1:25

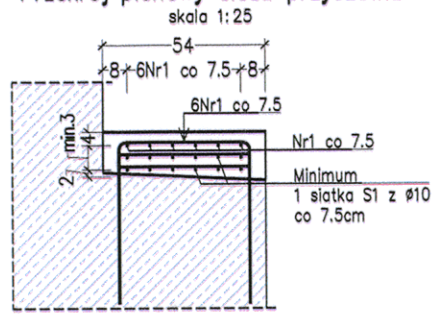

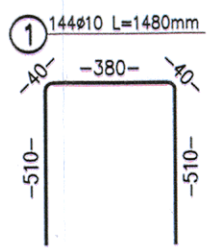

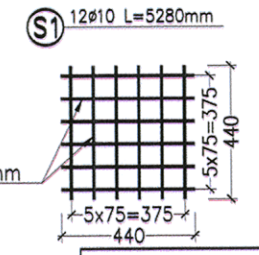

Przekrój pionowy ciosu filara
skala 1:25

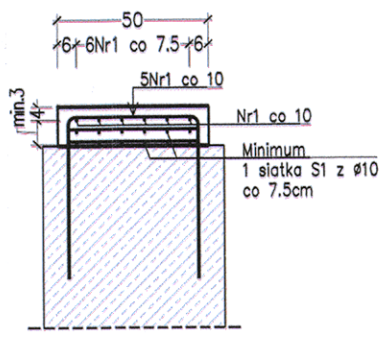

UWAGI:

1. Wymiary podano w centymetrach.
2. Wymiary prętów zbrojeniowych ciosów podano w milimetrach.
3. Układ wysokościowy "Kronsztadt 60".
4. Na rysunku przedstawiono widoki na podpory patrząc w kierunku Biskupic.
5. Przyczółek w kierunku S-12 wykonać analogicznie w odbiciu lustrzanym z wyjątkiem ciosu Nr2 licząc od lewej, którego odmienna wysokość wynika z wysokości zastosowanego jednokierunkowo przesuwnego łożyska.
6. Rysunek rozpatrywać łącznie z pozostałymi elementami niniejszego projektu wykonawczego.

INWESTOR:	Powiat Świdnicki ul. Niepodległości 13, 21-047 ŚWIDNIK			
JEDNOSTKA PROJEKTOWA:	FASYS MOSTY Sp. z o.o. ul. Powstańców Śląskich 139A/3, 53-317 WROCŁAW			
OBIEKT:	Most drogowy nad rzeką Giełczew w ciągu drogi powiatowej nr 2118L Biskupice- Fajsławice w m. Biskupice			
STADIUM:	PROJEKT ZAMIENNY			nr rys.: M-05
TYTUŁ RYSUNKU:	Gabaryty i zbrojenie ciosów podłożyskowych			
STANOWISKO	IMIĘ I NAZWISKO	NR UPRAWNIEŃ	data 04.2021	skala 1:25, 1:50, 1:100
PROJEKTANT: (branża mostowa)	mgr inż. Adam Stempniewicz	97/DOŚ/07	podpis	
PROJEKTANT: (branża mostowa)	mgr inż. Szymon Gruba	119/DOŚ/09	podpis	
SPRAWDZAJĄCY: (branża mostowa)	mgr inż. Błażej Bartoszek	DOŚ/0368/PBM/17	podpis	
SPORZĄDZIŁ: (branża mostowa)	mgr inż. Mateusz Janicki	-	podpis	