


ELEVATION NORD

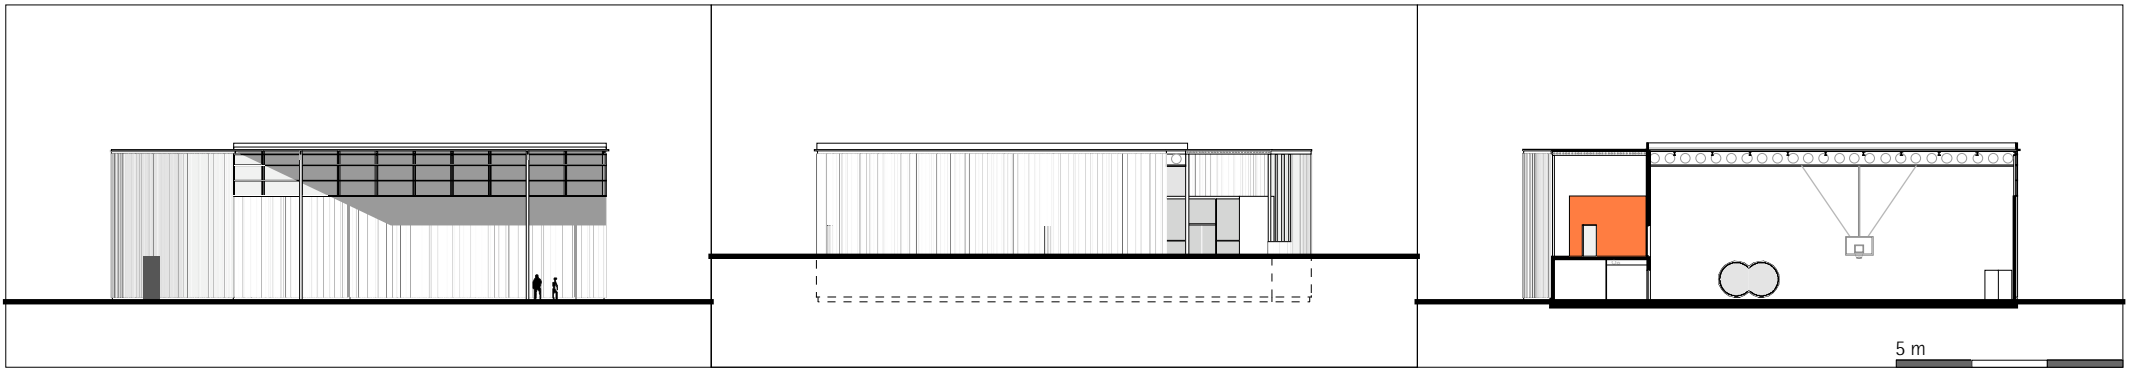

ELEVATION EST

ELEVATION OUEST

COUPE AA

5 m