


ISOMETRIE (e = 1/75)

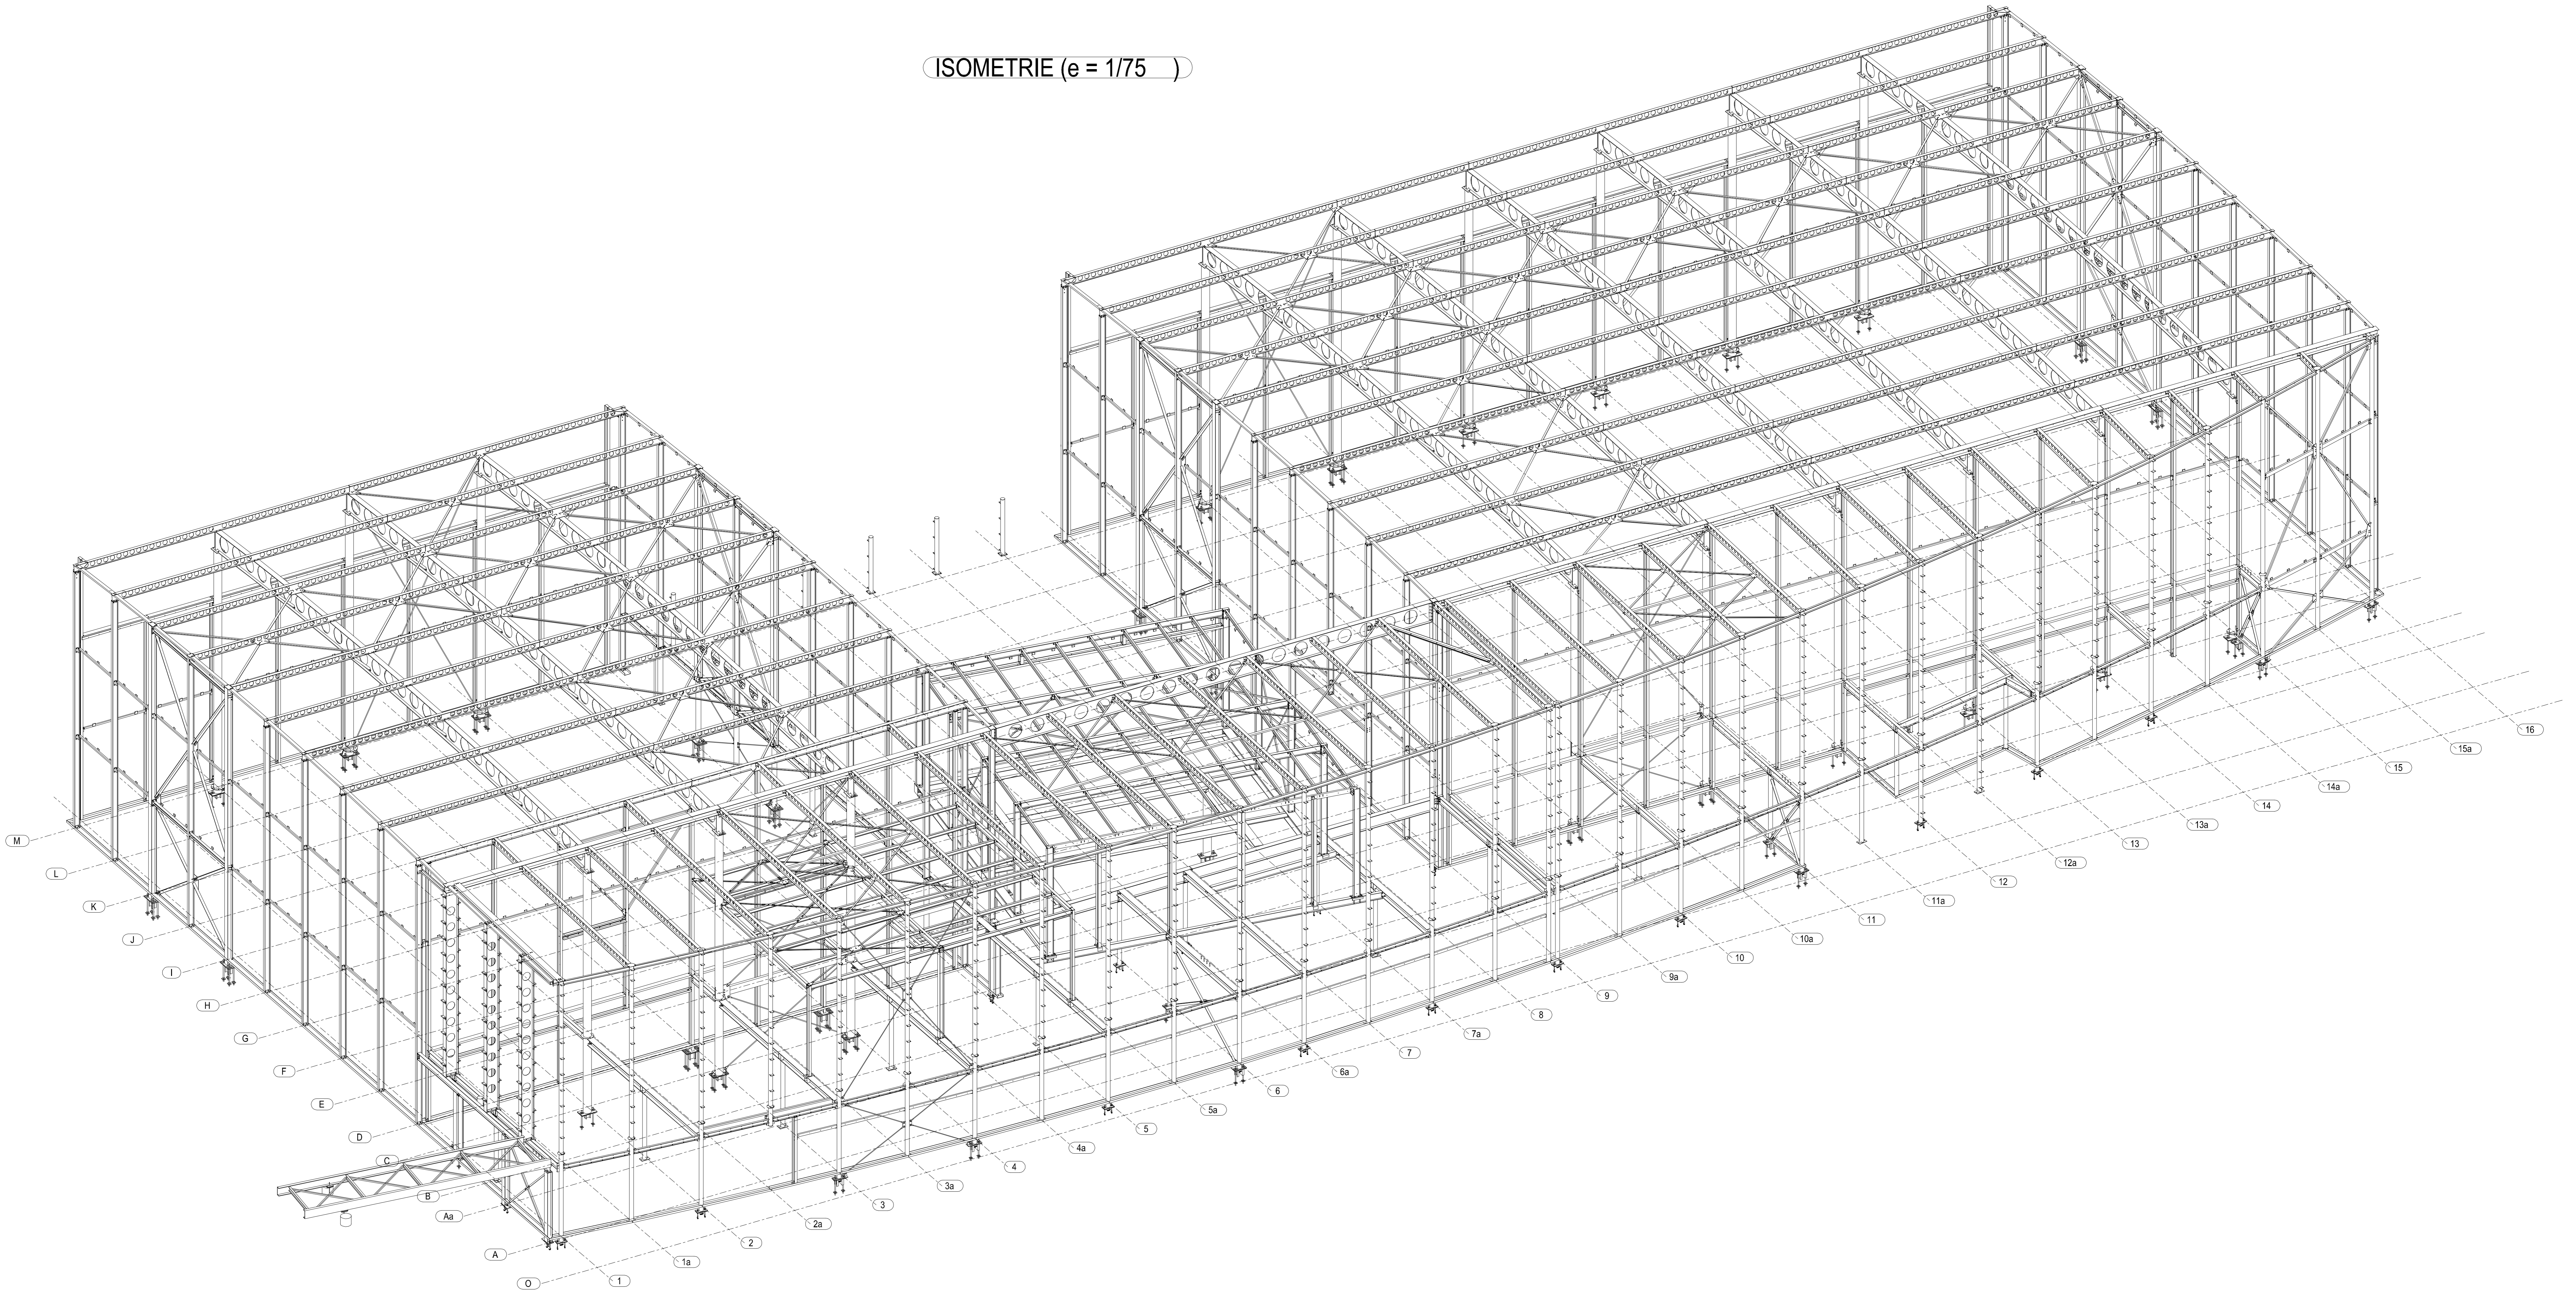

I	Création DOE sans modifications	04/07/2007
H	Mise à jour	23/01/2007
G	Mise à jour	20/12/2006
F	Mise à jour	23/11/2006
E	Mise à jour suivant observations archite	09/11/2006
D	Mise à jour	25/10/2006
C	Mise à jour	17/10/2006
B	Mise à jour	10/10/2006
A	Création du plan	02/10/2006
Indice	Description	Date de mise en

Ce plan est notre propriété et ne peut être reproduit ou communiqué à des tiers sans notre autorisation écrite.


ISOMETRIE

Ech : 1/75

CONSTRUCTION D'UN GYMNASE
UNIVERSITE DE MARNE LA VALLEE

Chef de Projet:
SLE
Dessinateur: FME
Date: 02.10.2006

GAGNE
Constructions Métalliques

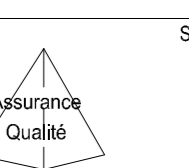

Siège Social:
BP 62 43002 La Plé en Vaux CEDEX
Tél: 03 71 03 12 31 - Fax: 03 71 03 12 32
web: gagne.fr E-mail: gnl@gagne.fr

IF40011-01 02

Indice : 1