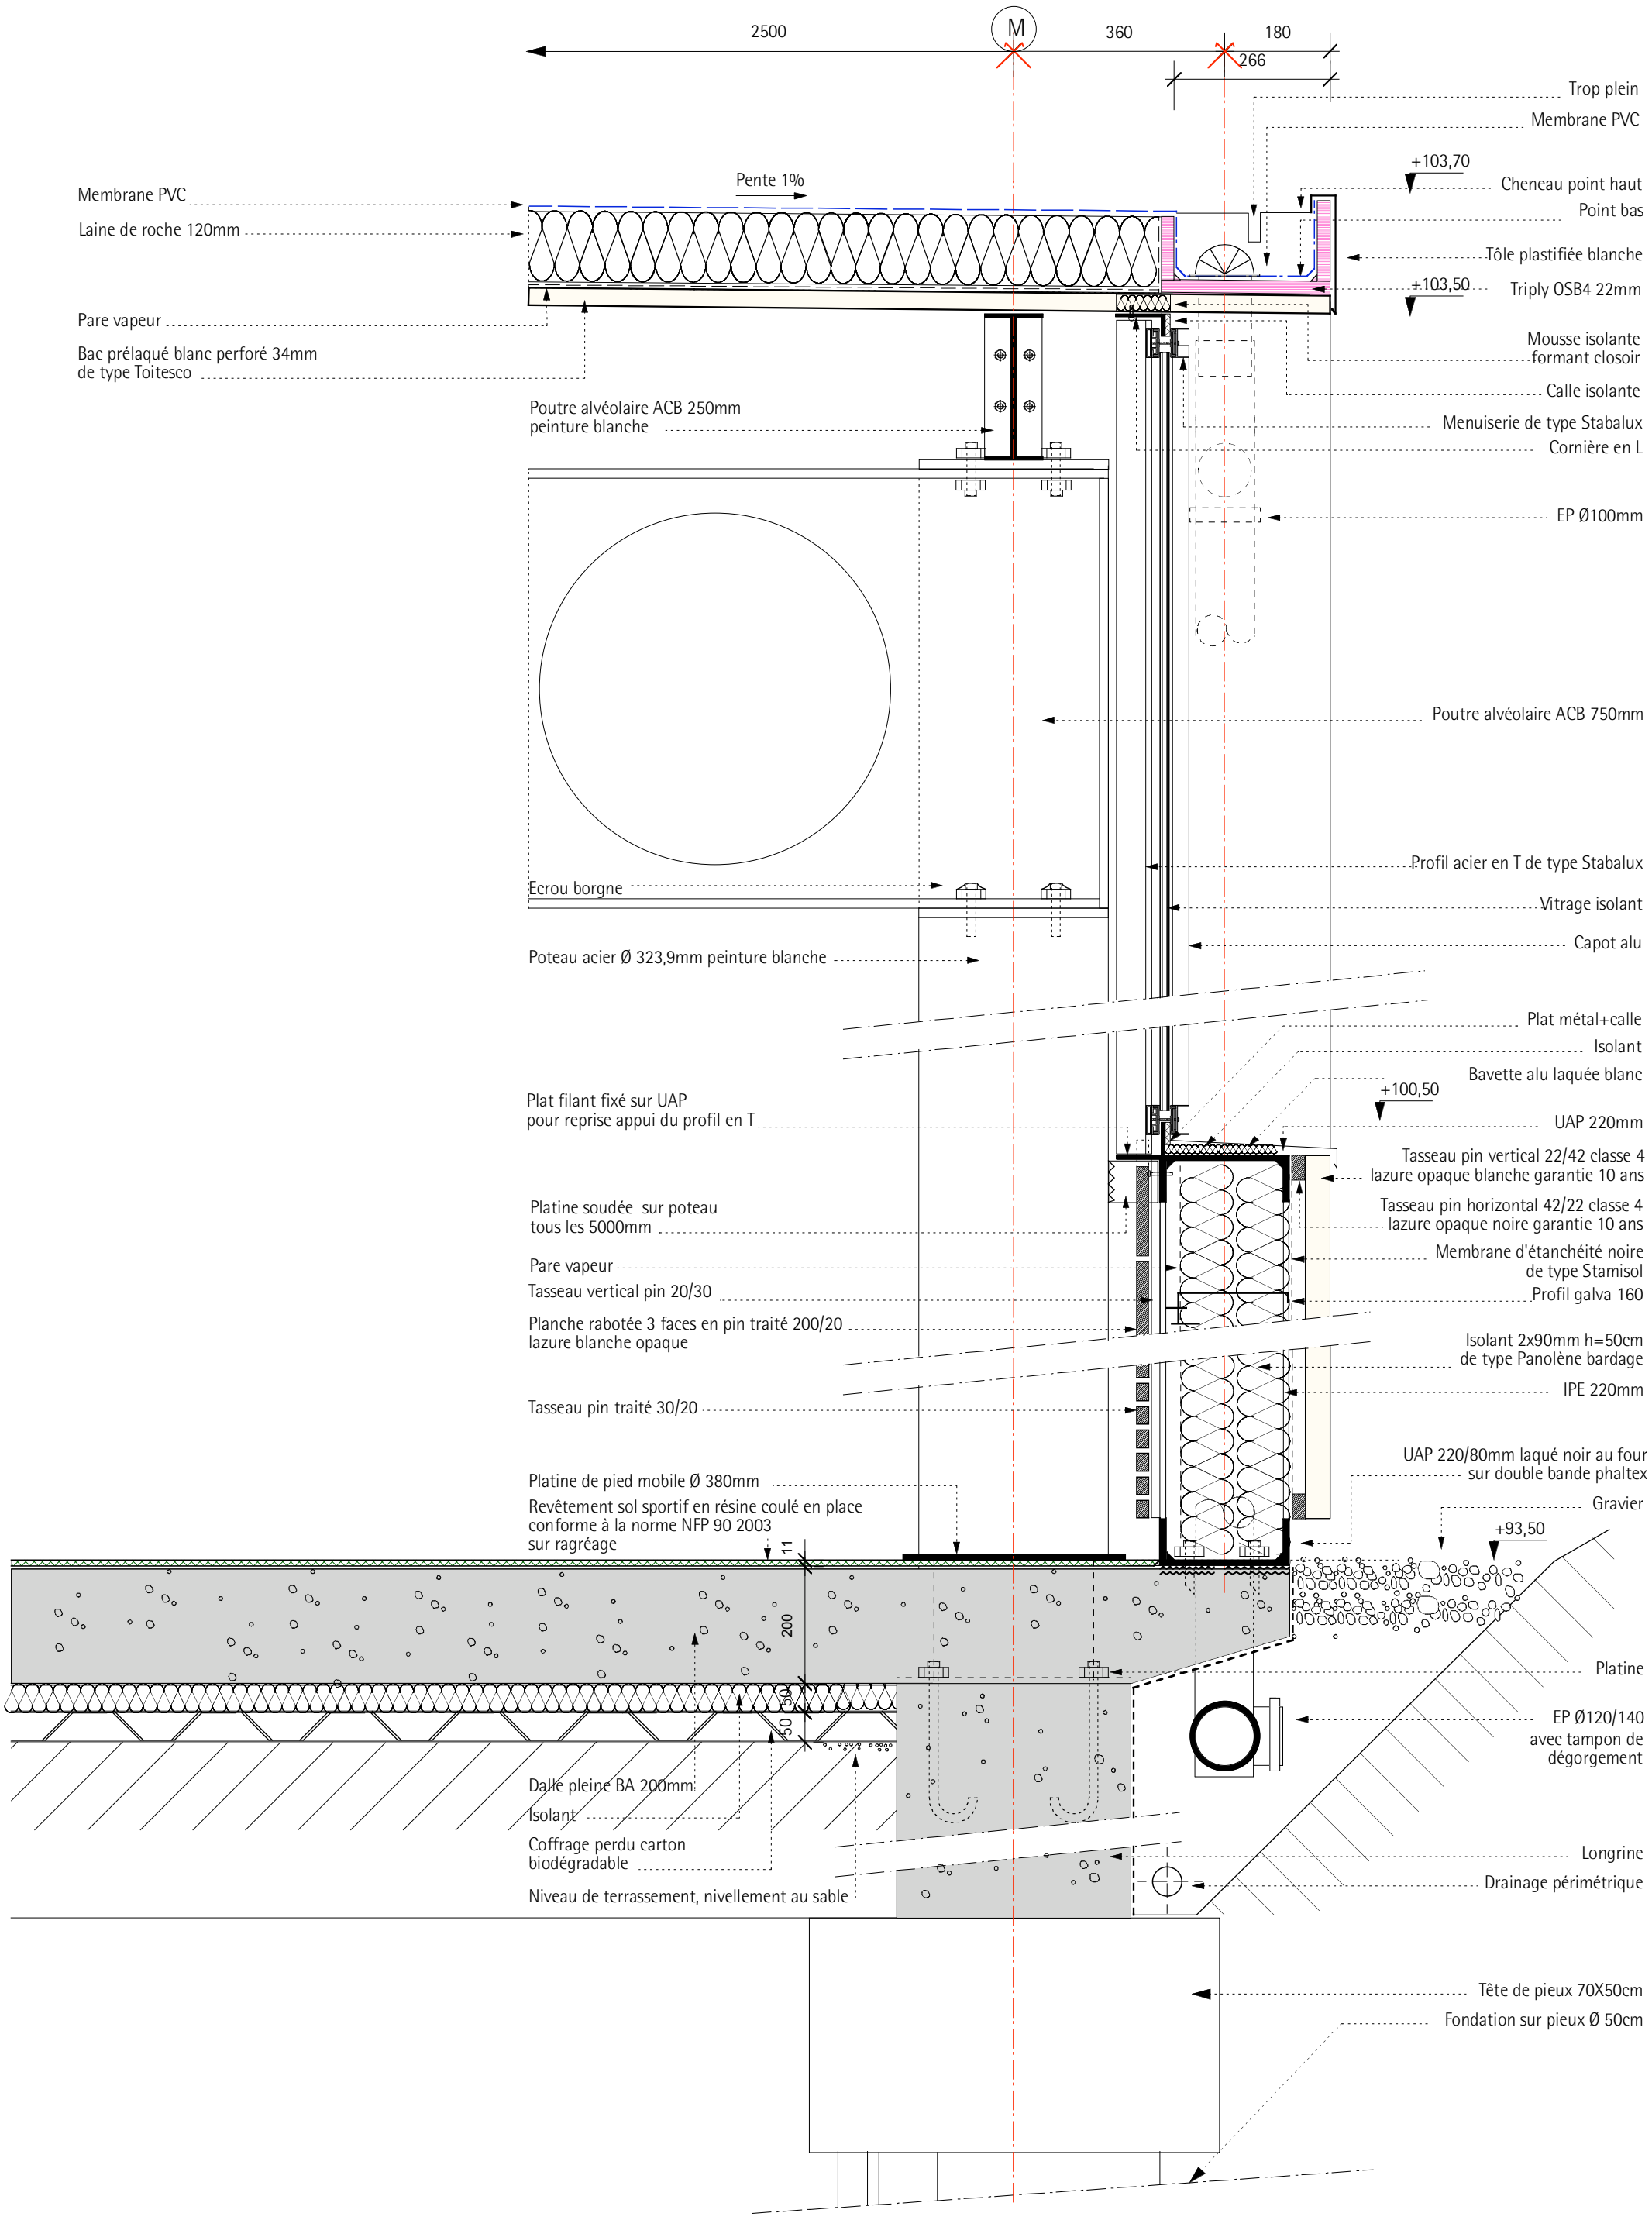
2500
M
360
180
266
Trop plein
Membrane PVC
+103,70
Cheneau point haut
Point bas
Pente 1%
Membrane PVC
Laine de roche 120mm
Tôle plastifiée blanche
+103,50
Triply OSB4 22mm
Pare vapeur
Bac prélaqué blanc perforé 34mm
de type Toitesco
Mousse isolante
formant closoir
Calle isolante
Poutre alvéolaire ACB 250mm
peinture blanche
Menuiserie de type Stabalux
Cornière en L
EP Ø100mm
Poutre alvéolaire ACB 750mm
Profil acier en T de type Stabalux
Ecrou borgne
Vitrage isolant
Capot alu
Poteau acier Ø 323,9mm peinture blanche
Plat métal+calle
Isolant
Bavette alu laquée blanc
+100,50
Plat filant fixé sur UAP
pour reprise appui du profil en T
UAP 220mm
Tasseau pin vertical 22/42 classe 4
lazure opaque blanche garantie 10 ans
Platine soudée sur poteau
tous les 5000mm
Tasseau pin horizontal 42/22 classe 4
lazure opaque noire garantie 10 ans
Membrane d'étanchéité noire
de type Stamisol
Pare vapeur
Tasseau vertical pin 20/30
Profil galva 160
Planche rabotée 3 faces en pin traité 200/20
lazure blanche opaque
Isolant 2x90mm h=50cm
de type Panolène bardage
IPE 220mm
Tasseau pin traité 30/20
UAP 220/80mm laqué noir au four
sur double bande phaltex
Platine de pied mobile Ø 380mm
Gravier
Revêtement sol sportif en résine coulé en place
conforme à la norme NFP 90 2003
sur ragréage
+93,50
11
200
50
50
Platine
EP Ø120/140
avec tampon de
dégorgement
Dalle pleine BA 200mm
Isolant
Coffrage perdu carton
biodégradable
Longrine
Drainage périmétrique
Niveau de terrassement, nivellement au sable
Tête de pieux 70X50cm
Fondation sur pieux Ø 50cm