



Élévation file C

M 1:100

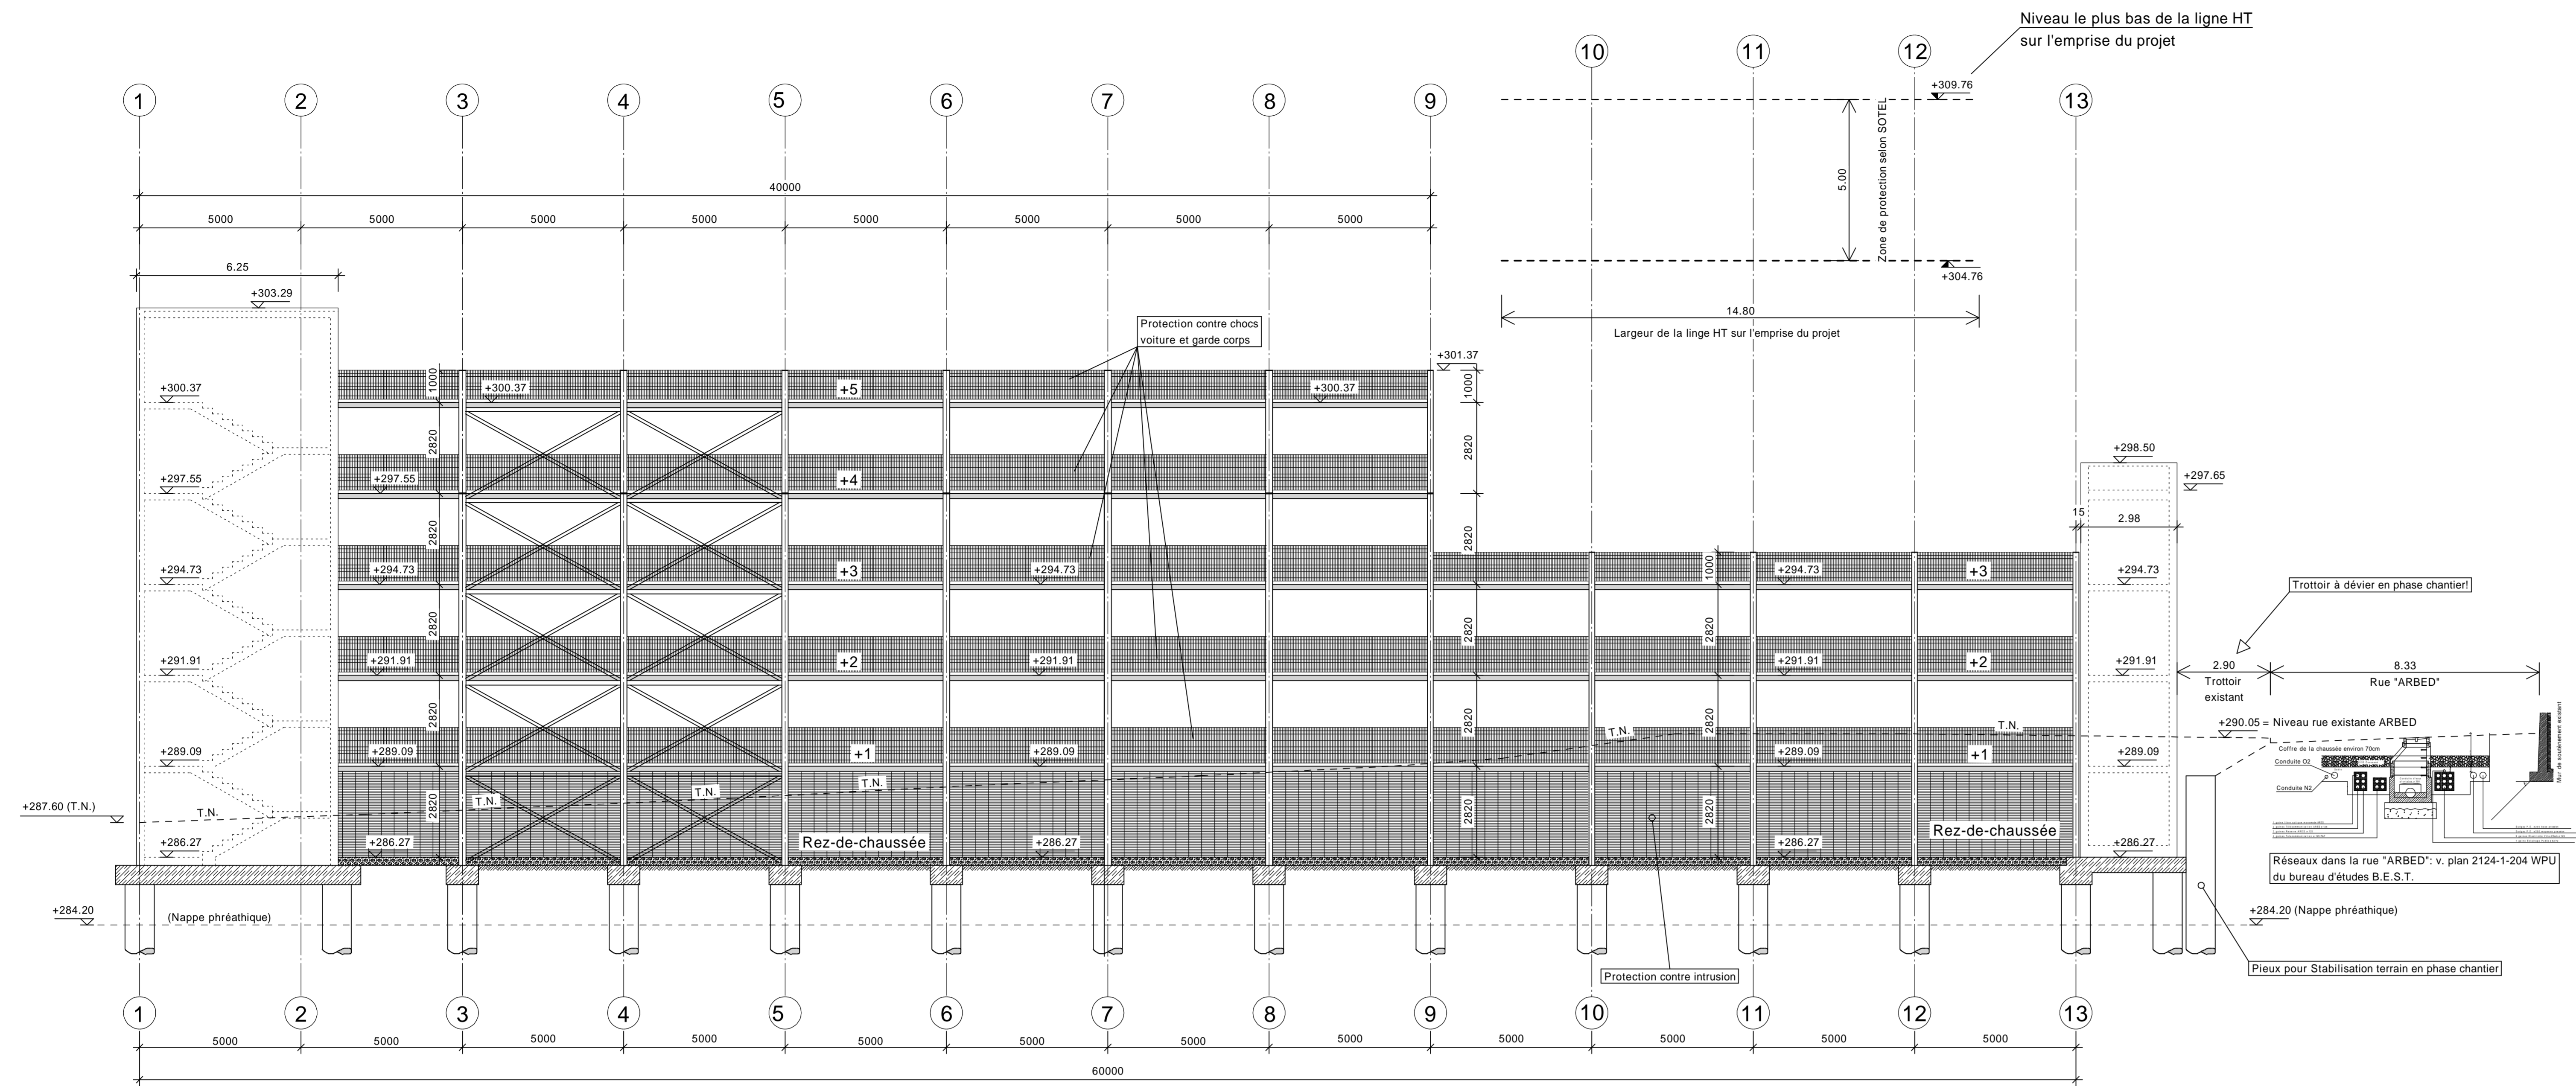

Élévation file A

M 1:100

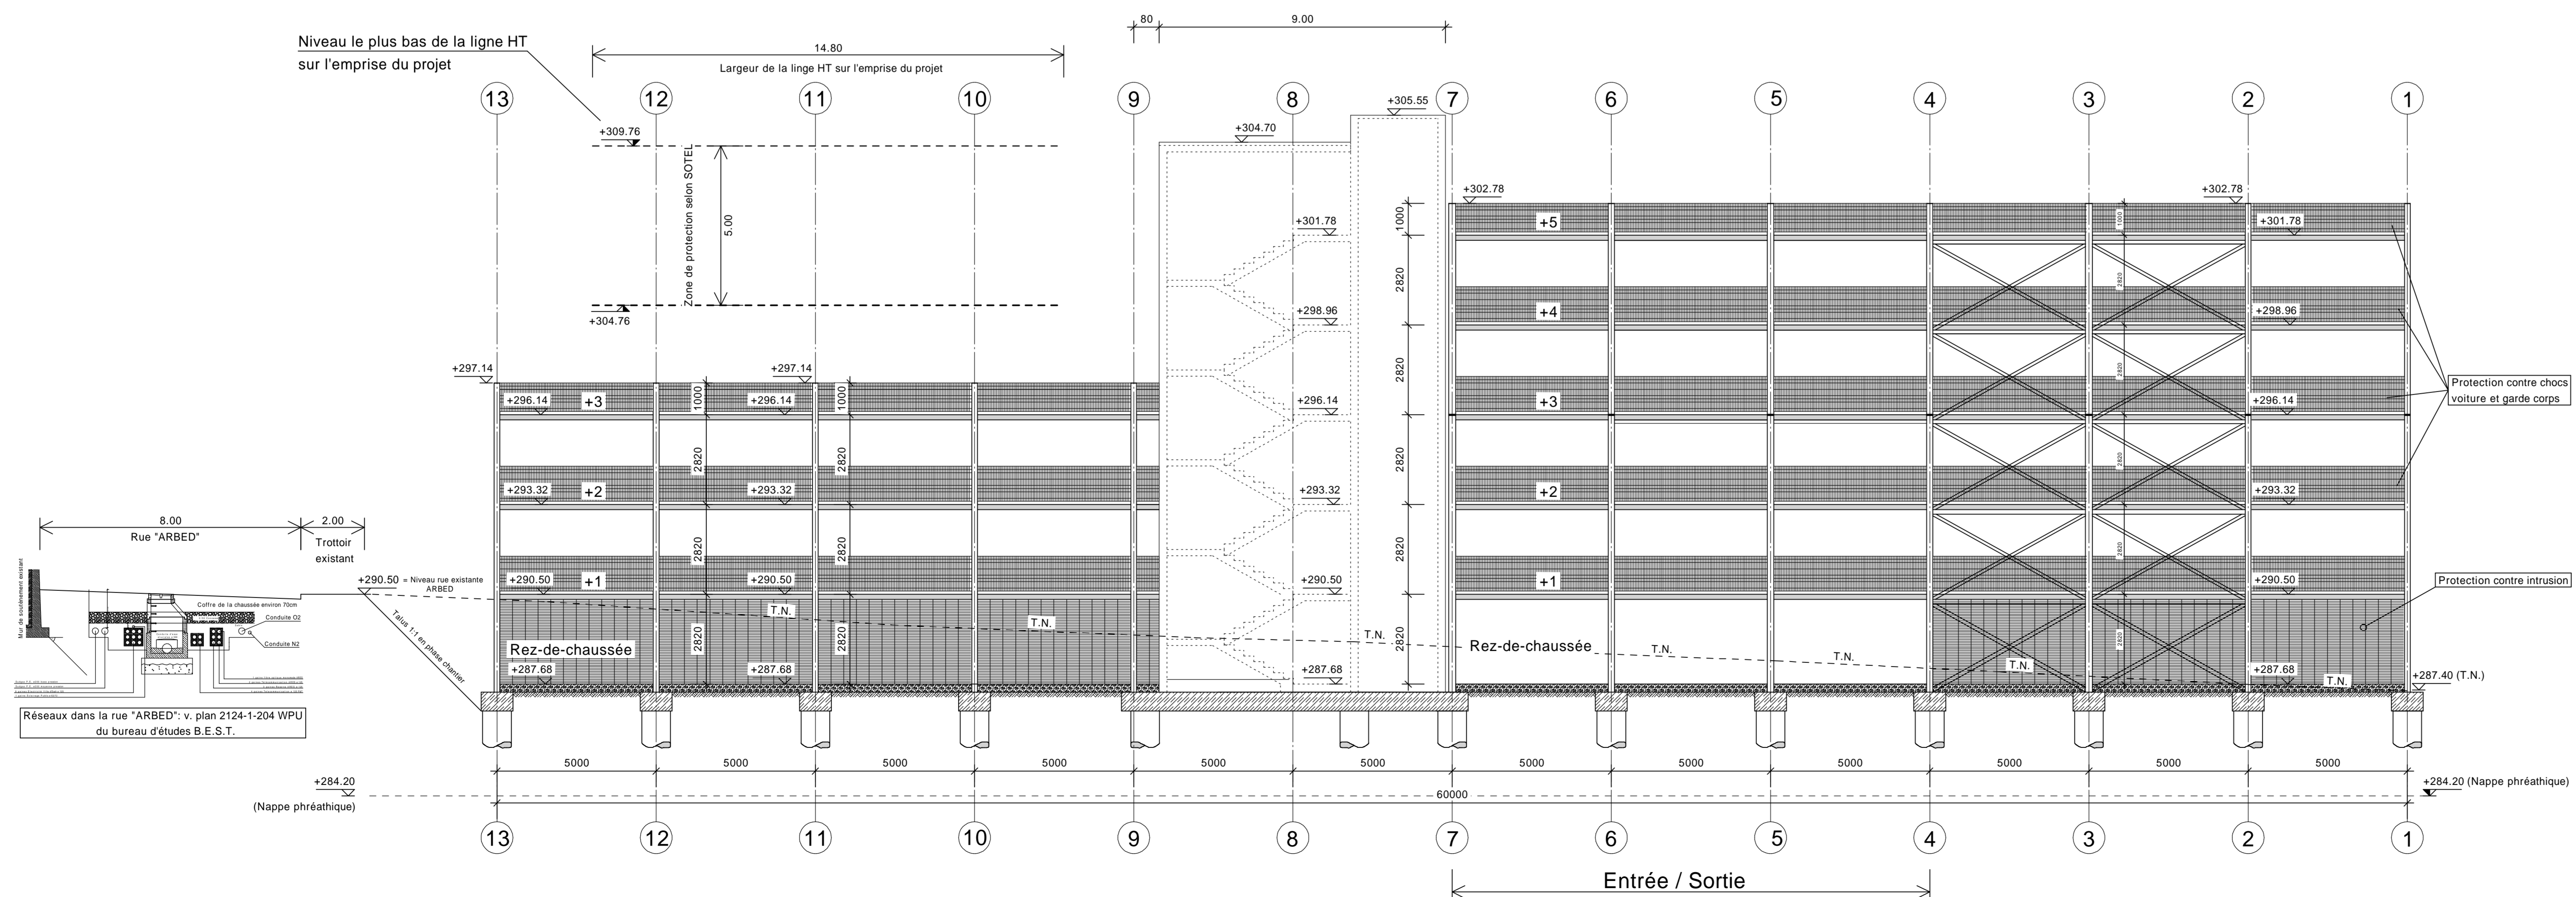

Niv. rez-de-chaussée:

±0.00 m = 287,68 m NN

CHANGEMENTS

INDICE	DATE	CHANGEMENTS
4	19/06/2013	Protection intrusion et protection contre choc voitures ajoutés.
3	12/06/2013	Axe 14 supprimé. Cages escalier adaptés.
2	22/04/2013	Niveaux changés.
1	11/04/2013	Coupes Terrain naturel ajoutés.

GK engineering S.A. 4, Avenue des Hauts-Fourneaux L-4362 Esch-sur-Alzette Tel.: 00352 / 265337 Fax.: 00352 / 265337 30		Projet: Parking Enovos Domaine Schlassgoart à Esch-sur-Alzette	
		Maître d'Ouvrage: Enovos Luxembourg S.A. L-2089 Luxembourg	
Coupes longitudinales			
Phase APD	Date	Nom	Echelle: 1:100
	18.02.2013	C.K.	
	Nr. Projet: 12/042	Plan-Nr.	Indice
		APD 8	4