


Etage 1

M 1:200

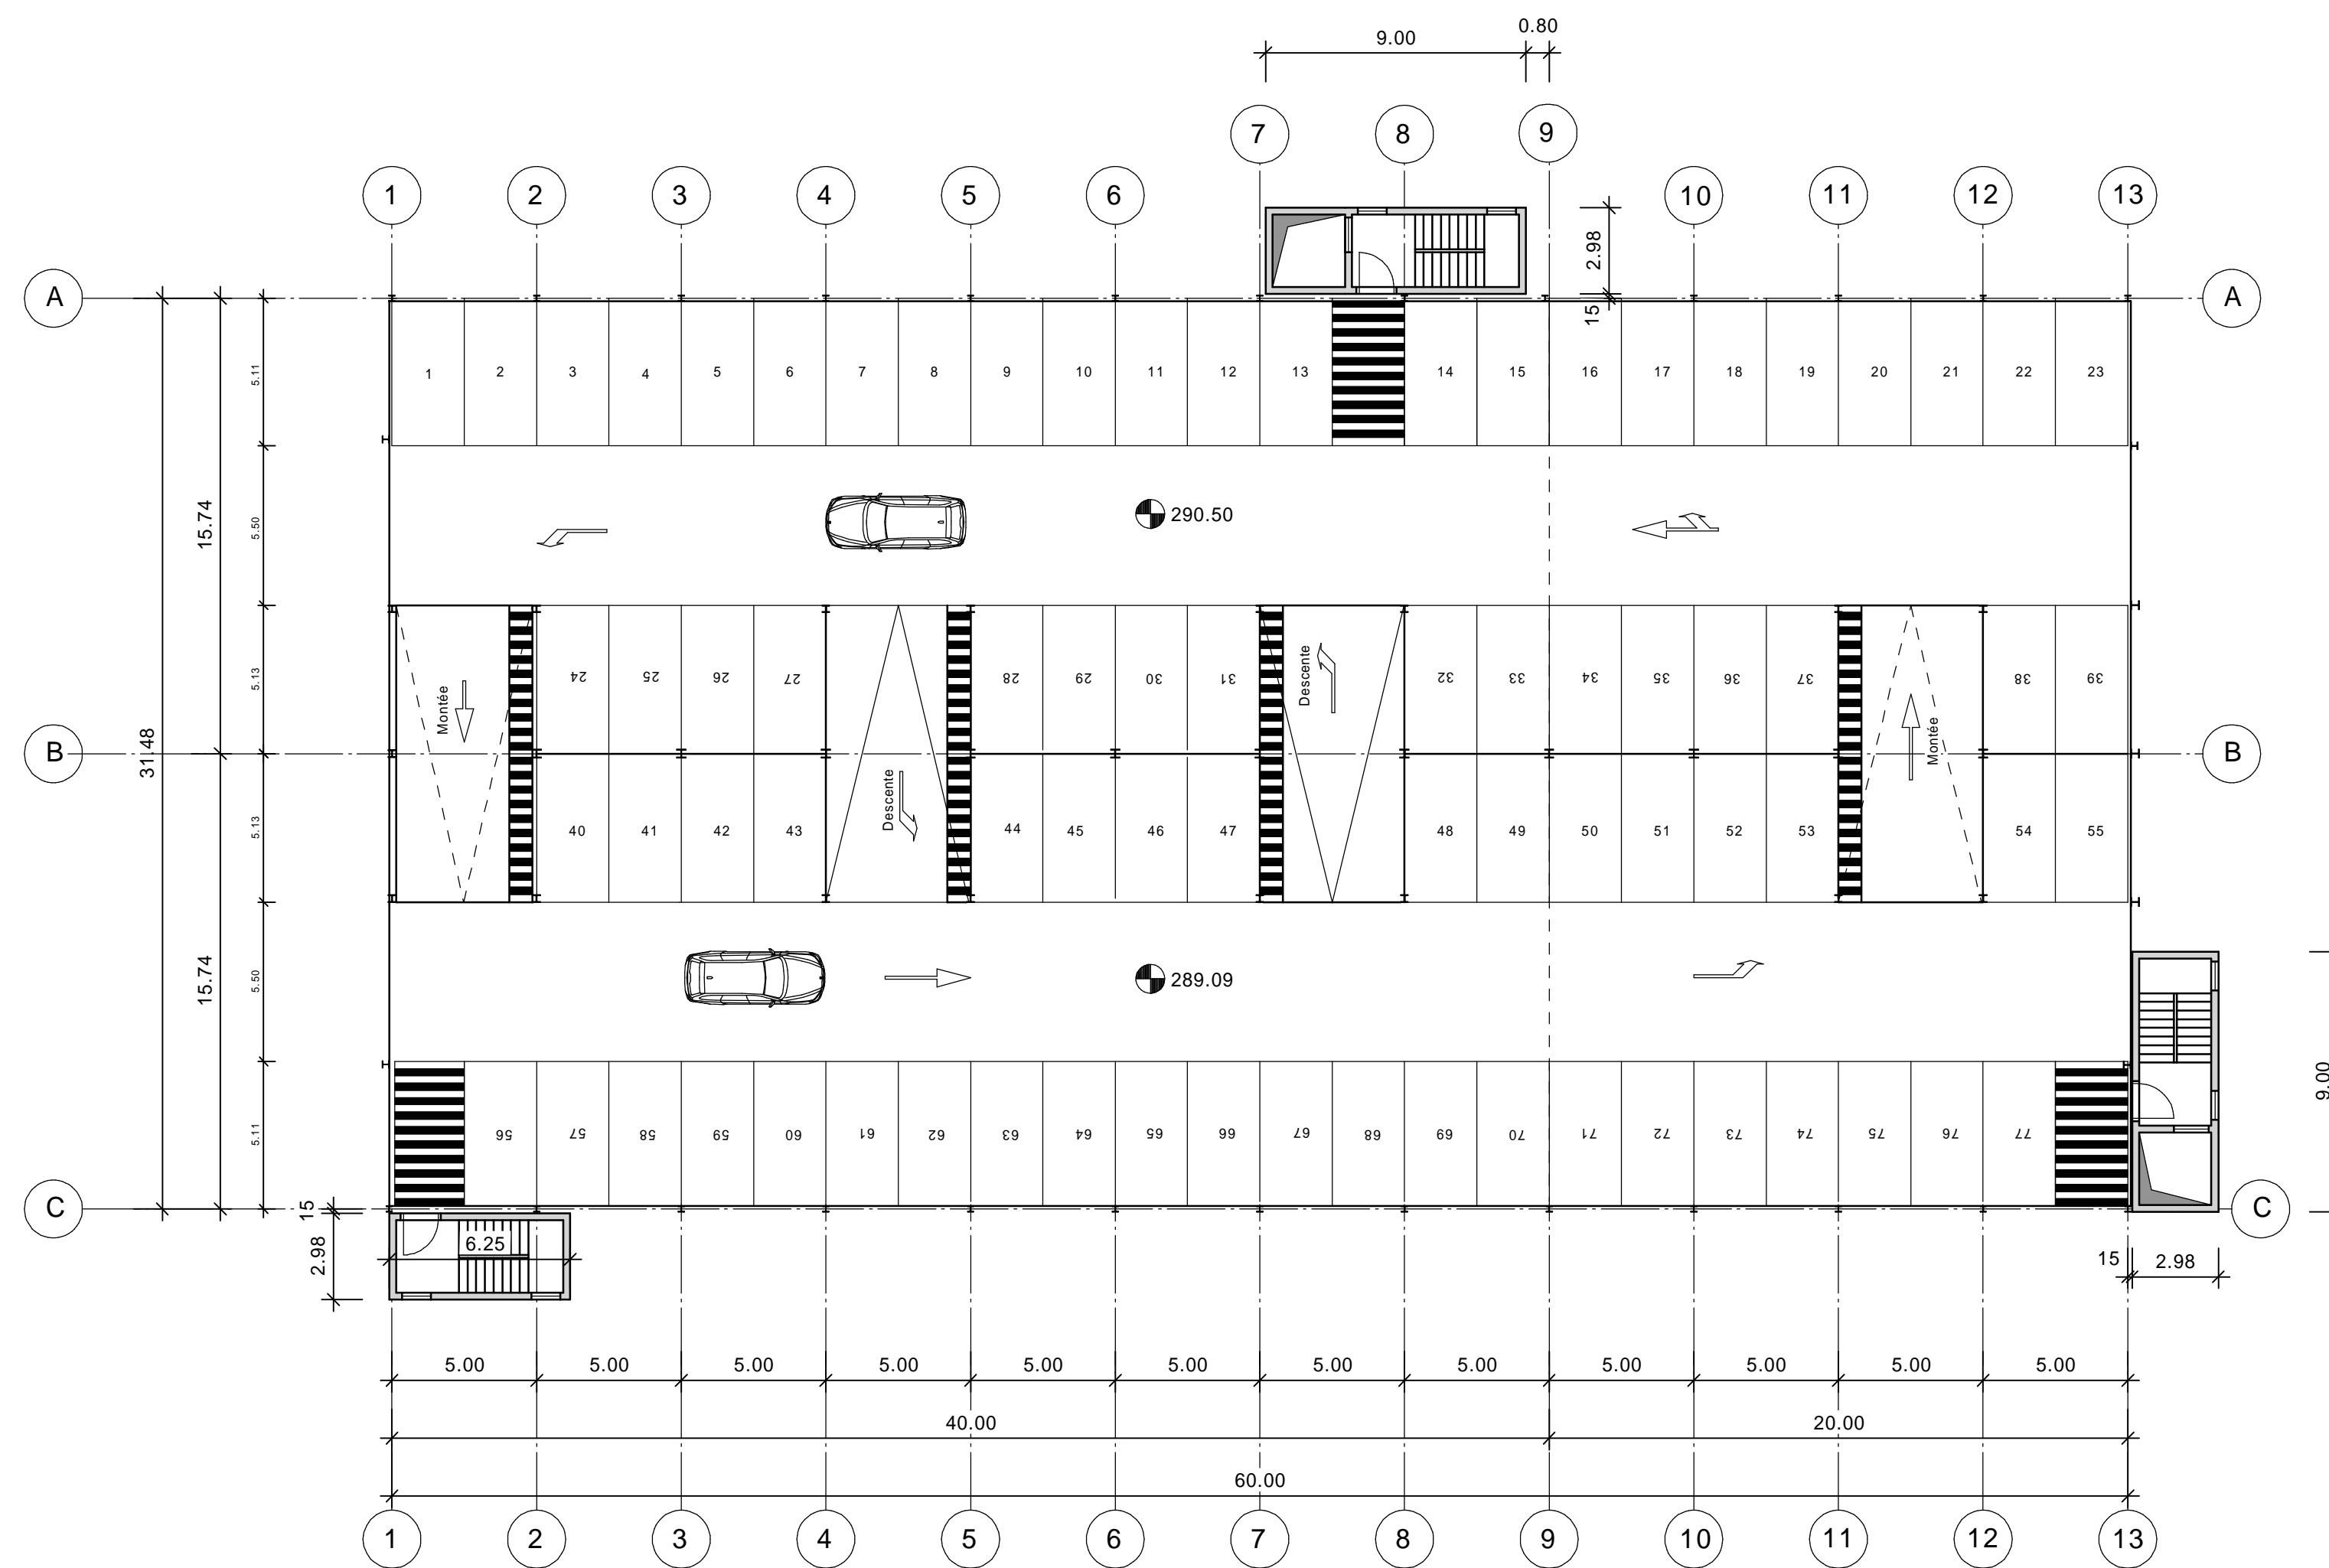

Etage 1: 77 Places

CHANGEMENTS

| INDICE | DATE | CHANGEMENTS |
|--------|------------|--|
| 2 | 04/06/2013 | Cage escalier avec gaine ascenseur en axe 13 ajoutée |
| 1 | 23/05/2013 | Mise à jour générale |



GK engineering S.A.
 4, Avenue des Hauts-Fourneaux L-4362 Esch-sur-Alzette
 Tel.: 00352 / 265337 Fax.: 00352 / 265337 30

Projet: Parking Enovos
 Domaine Schlassgoart à
 Esch-sur-Alzette

Maître d'Ouvrage: Enovos Luxembourg S.A.
 L-2089 Luxembourg

Etage 1

| Phase APD | Date | Nom | Echelle: | 1:200 | |
|-----------|-------------|--------|----------|-------|--------|
| | 27.02.2013 | C.K. | Plan-Nr. | APD 3 | Indice |
| | Nr. Projet: | 12/042 | | | 2 |