



SECCION 3-3'

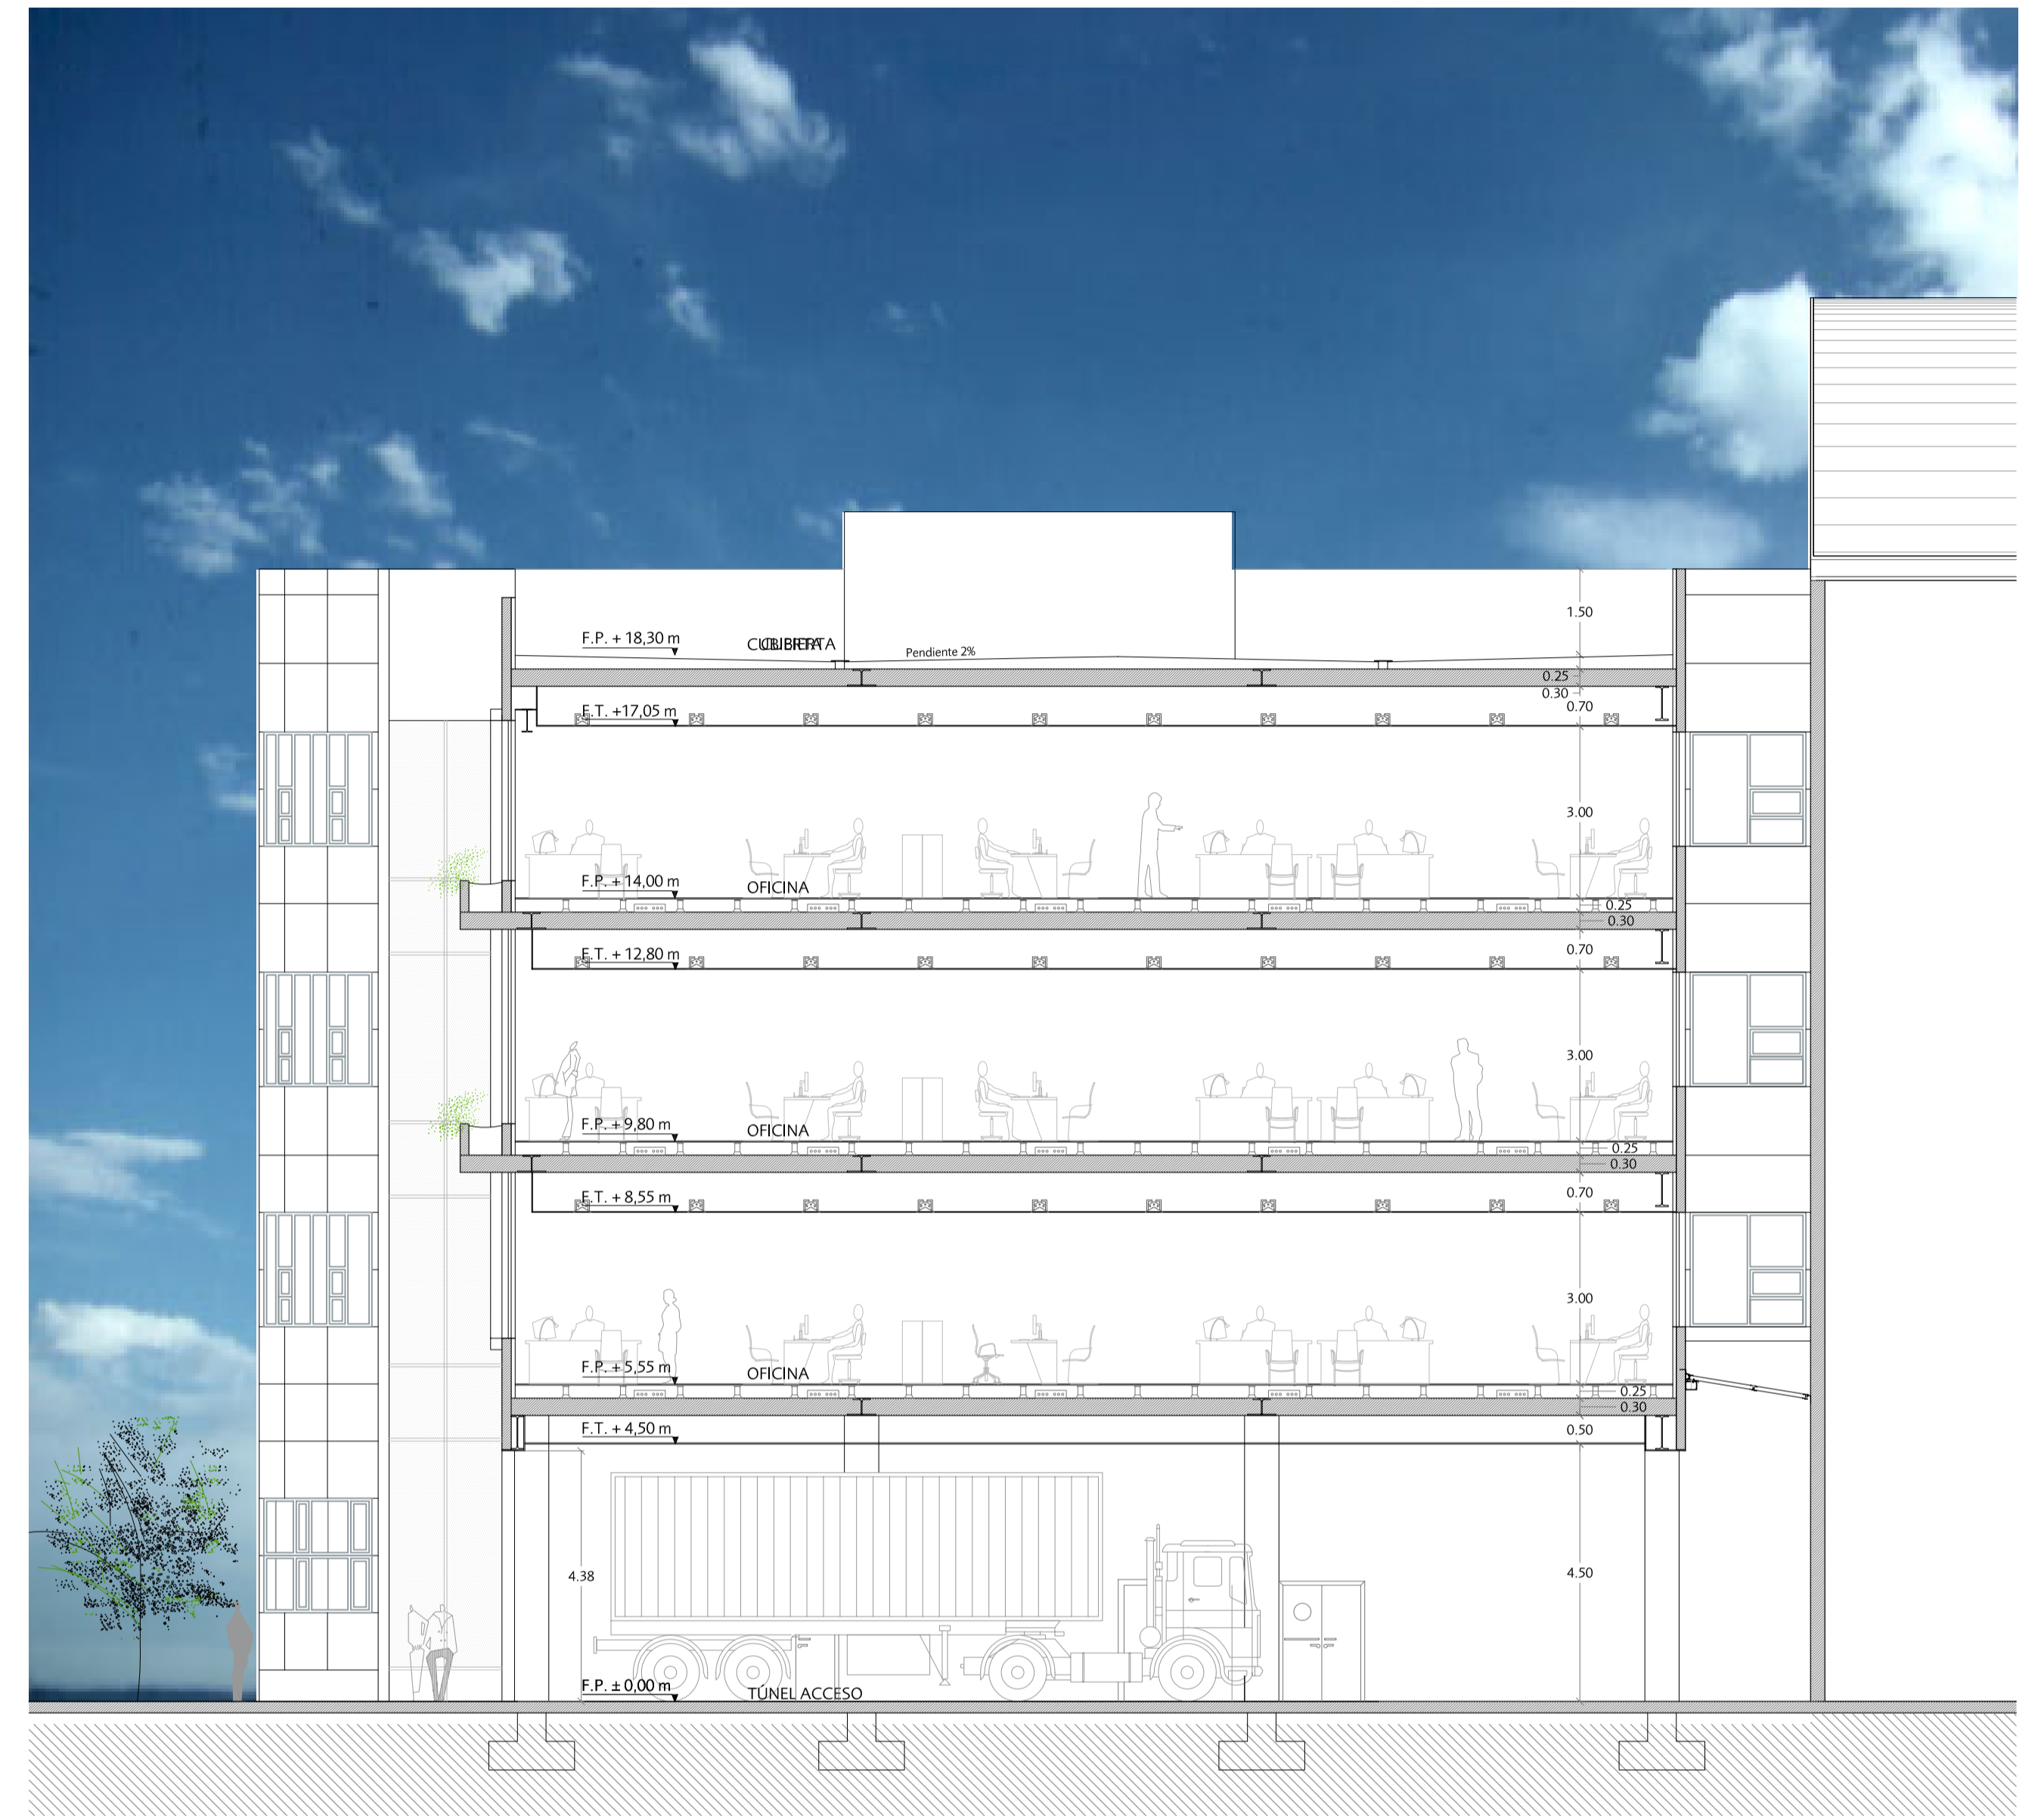

SECCION 4-4'



La apertura del patio posterior permite un sistema de ventilaciones cruzadas y una mayor iluminación de las plantas de oficinas.
El patio central acristalado en toda su altura refuerza esta iluminación en el módulo central del edificio a la vez que aporta espacialidad y desahogo.

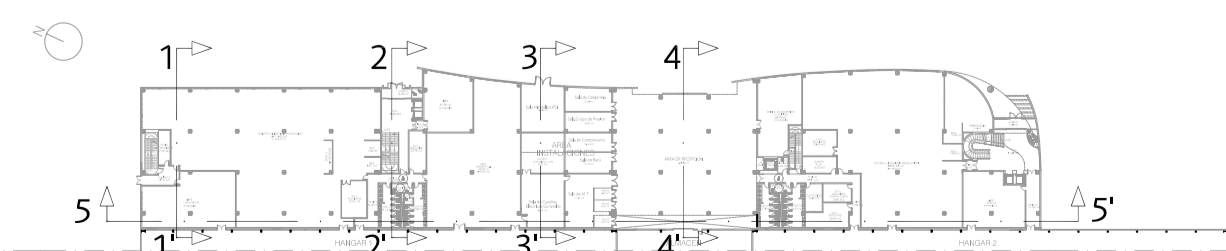

PLANO LLAVE
SIN ESCALA

ESCALA: 1:100	FACT. GETAFE EADS DESIGN & SECURITY INGENIERIA DE PLANTA			EL INGENIERO LUIS CARRASCOA DR. ING. INDUSTRIAL COL. N° 7628
COLECCION:	FECHA	NOMBRE	FIRMA	
PROYECTADO	13-MARZO-09	M. MEDRANO		
DIBUJADO	13-MARZO-09	E. ARECHAGA		
COMPROBADO			REVISION	MODIFICACION
DESIGNACION:	COMPLEJO T23 OFICINAS AREA D (SECCIONES-2)			N° 323_PA_030
	N. DE HOJAS	4	HOJA N.	2