



BACKING PANELS
Isometric view from
inside

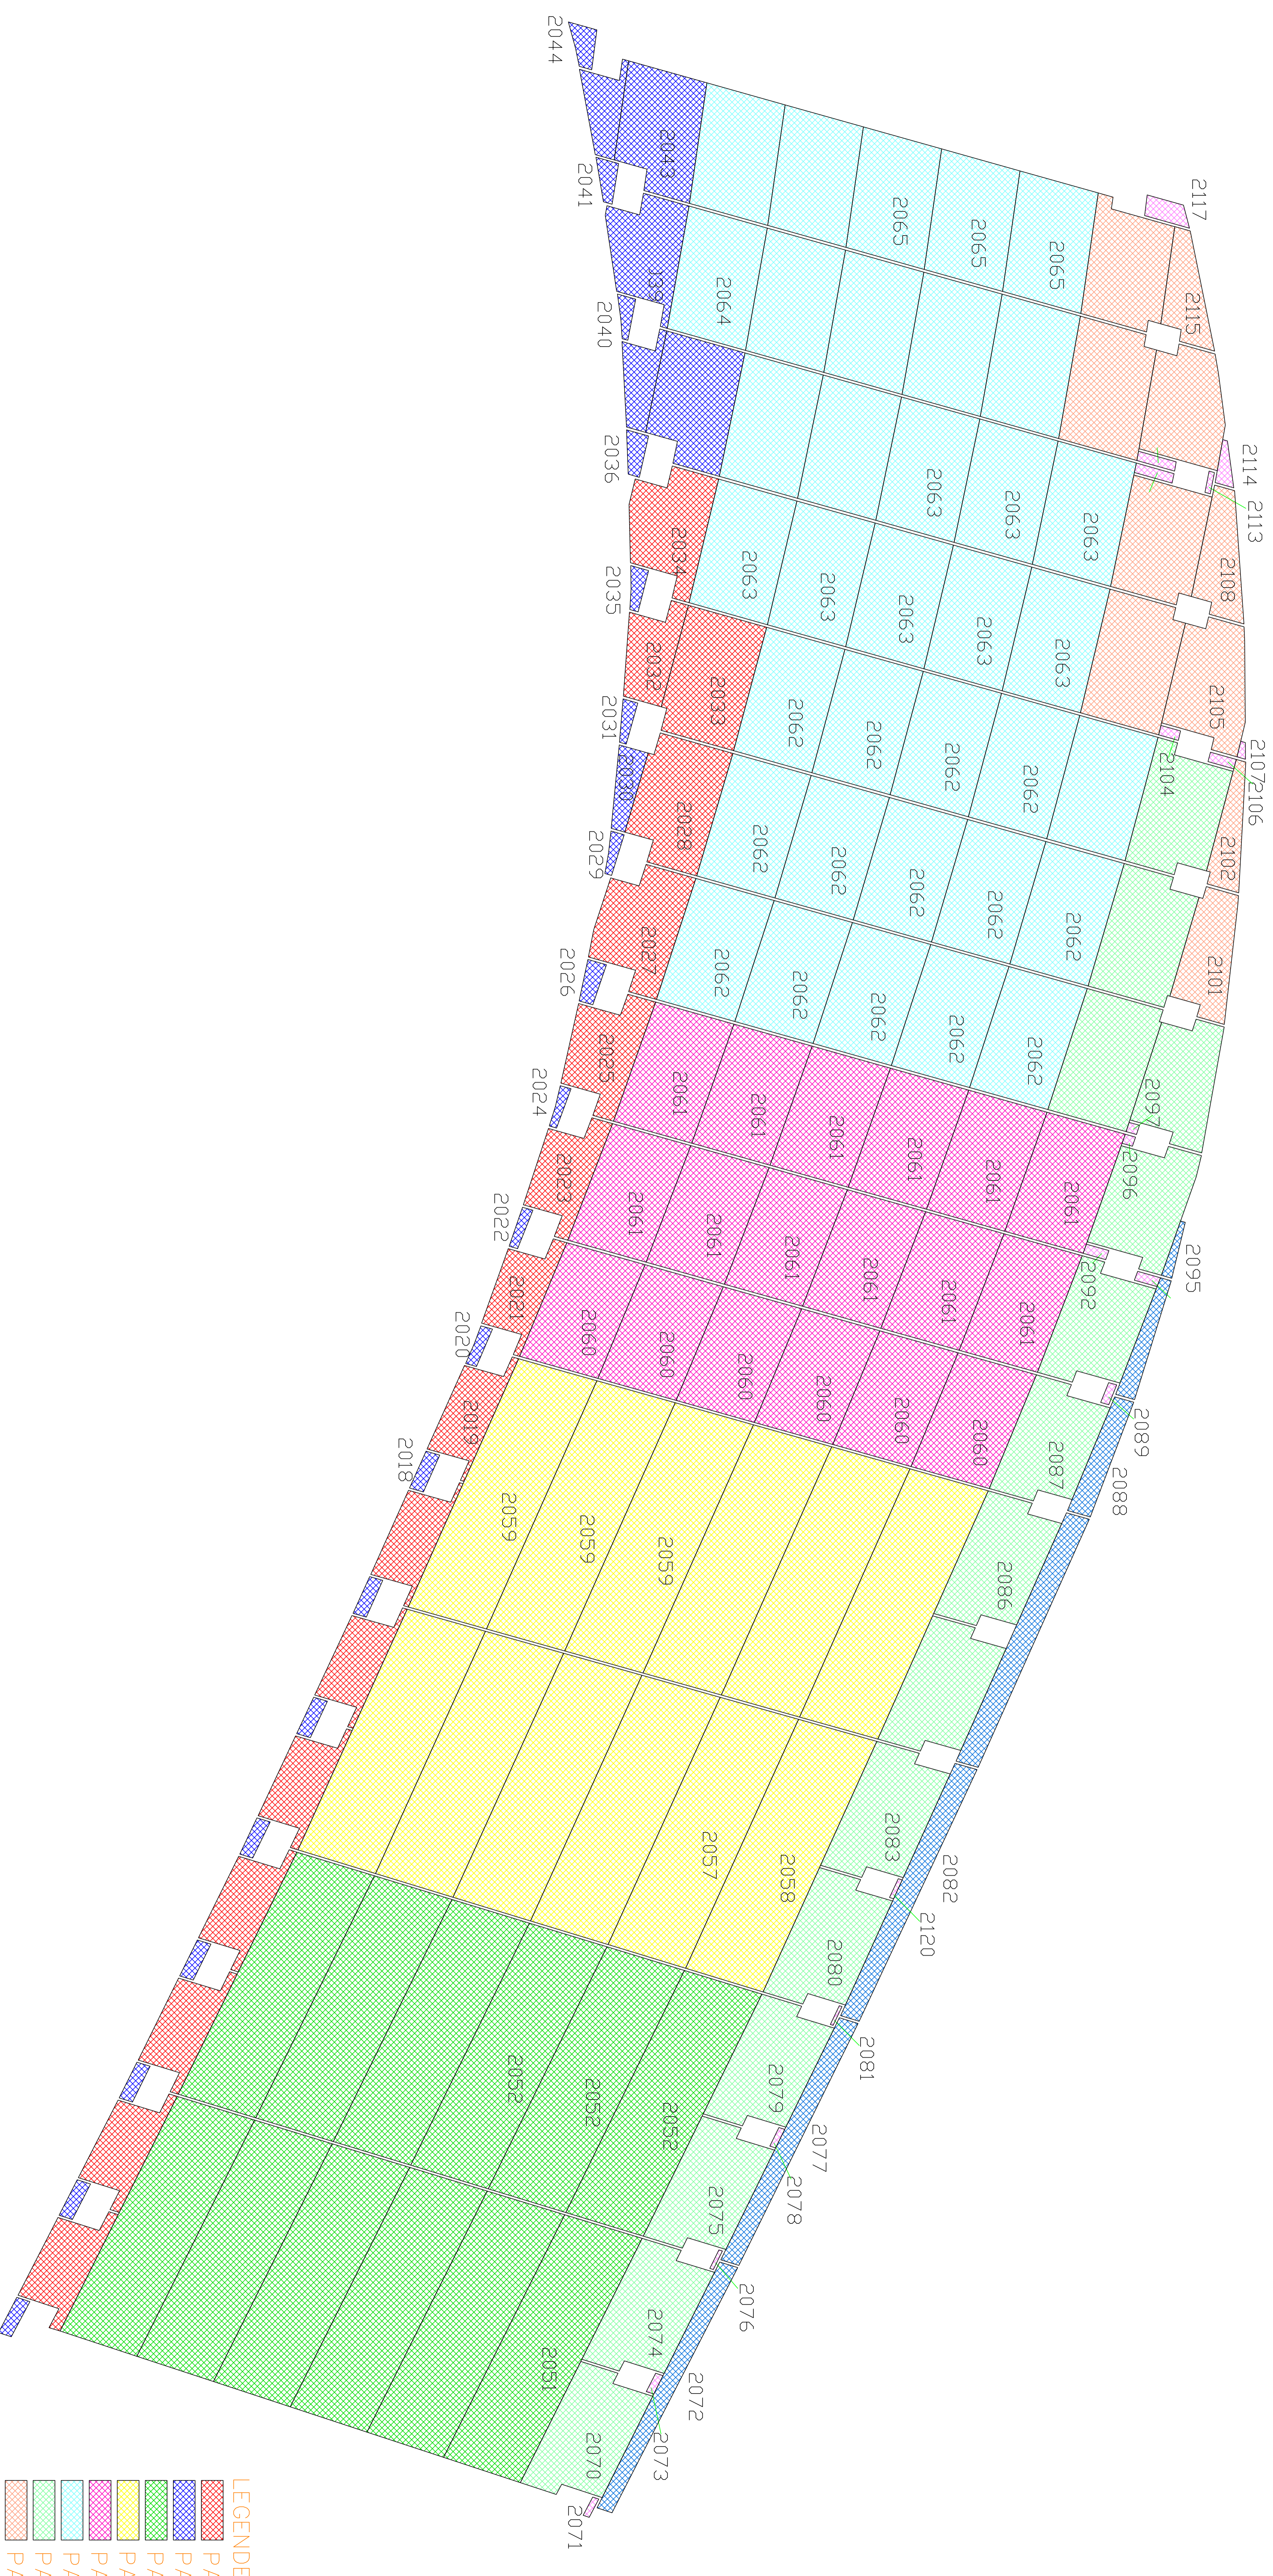

- LEGENDE:**
- █ PAKET 11
 - █ PAKET 12
 - █ PAKET 13
 - █ PAKET 14
 - █ PAKET 15
 - █ PAKET 16
 - █ PAKET 17
 - █ PAKET 18
 - █ PAKET 19
 - █ PAKET 20

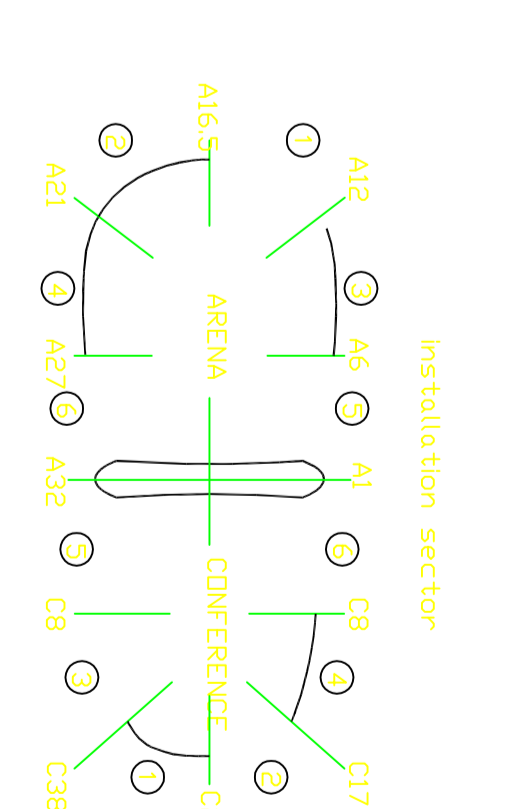

PFLAUM&SÖHNNE
Bausysteme GmbH.
Rehder Weg 11 • 44239 Dortmund •
Tel. +49 239 6694 4 • Fax +49 239 6694 43
www.pflaum-und-sohne.de

Hersteller PFLAUM&SÖHNNE
Produzent Bausysteme GmbH.
Projekt Kings Water Front, Liverpool
Bauteil-Planmark EWS-05B

Gezeichnet von	MAK	Datum	24.09.2006
Geprüft von	MAK	Plan	
Geprüft von	MAK	Blatt	8
Geprüft von	MAK	Blatt	A

DATE: 20060920 10:40:19; Pflaum_Archiviert_EWS-05B.dwg; Makr-304

Die unbefugte bzw. bestimmungswidrige Verwendung dieser Unterlagen ist nicht gestattet und wird gerichtlich verfolgt.