


PERSPECTIVA PORTICOS

Norma de acero laminado: CTE DB-SE A  
Acero laminado: S275

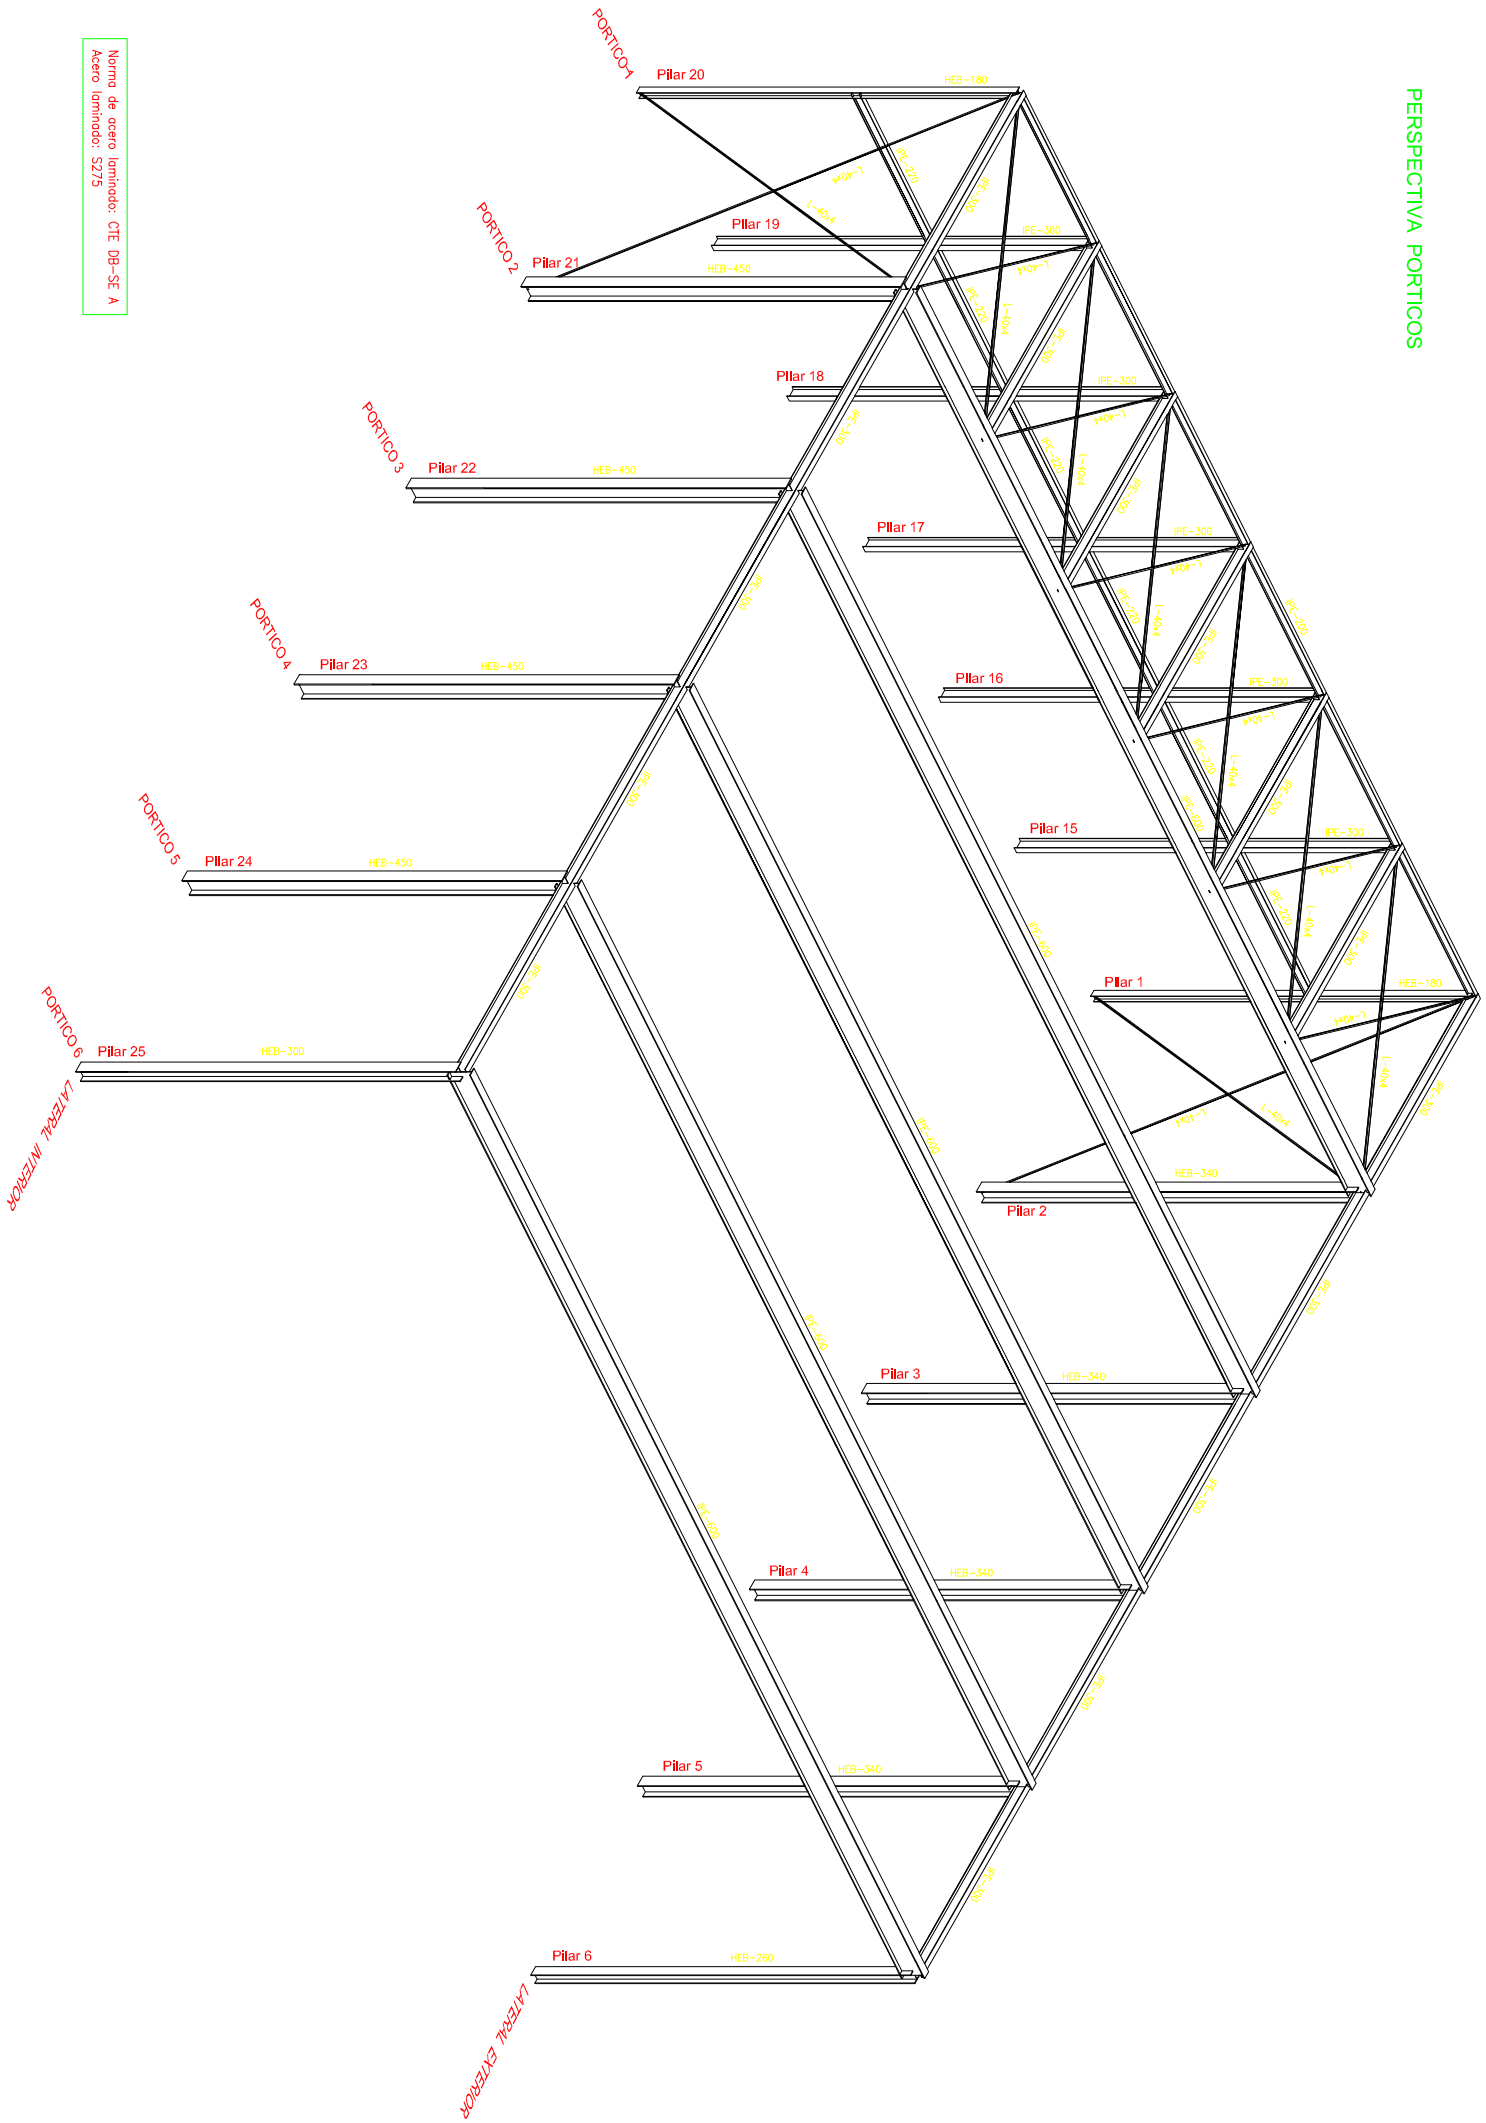

LATERAL EXTERIOR

LATERAL INTERIOR