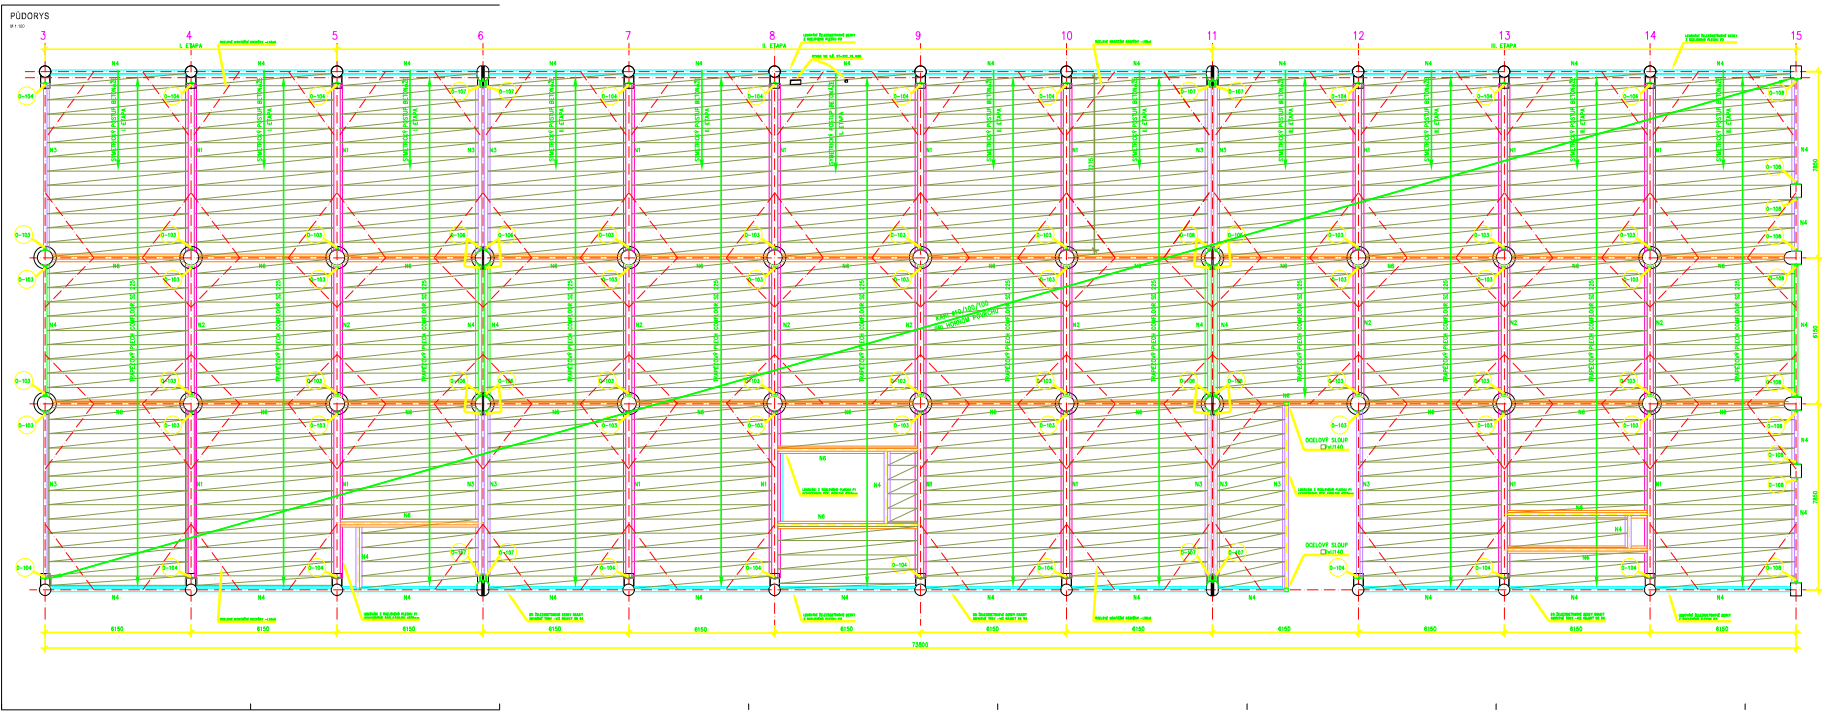

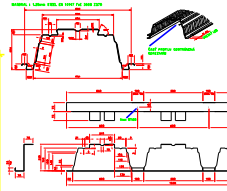

POZNÁMKA

- ODLOŽNÉ KONSTRUKCE - SŘBS 20
- C40 / 50 XF4 - S3/S4
- TRAPÉZOVÝ PLECH - SOMMI COB SC225+ 25 S320GD Z275
- BETONÁŽNÍ SPÁRA / STYČNÉ SPÁRA
- KAMENIVO - RMOB
- BETON - C30/37 + WC, XF1
- TŘÍDNÍ SKUPINA BETONU C30/37
- TŘÍDA PROSTŘEDÍ - XC4, XD3, XF4 DLE ČSN 73 24 19
- TRAPÉZOVÝ PLECH SLOUŽÍ JAKO ZTRACENÉ BEDNĚNÍ PODÉLNÉ SPÁRY MEZI PŘÍPRAVAMI PODPĚROVÁNY V TŘETINÁCH ROZPĚTÍ PLECHU
- ODLOŽENÉ NOSNÍKY N1, N2, N3, N4 A N6 SOUČÁSTÍ PŘÍPRAV NA DOSL. PLOTNY JEDNOTLIVÝCH ETAP V ROVNÍ ETAPĚ
- ODLOŽ. NOSNÍKY N1, N2, N3, N4 A N6 BUDOU BETONOVÁNY POSLEDNÍ V DANÉ ETAPĚ PO ZABETONOVÁNÍ PŘÍPRAV NA DOSL. PLOTNY A DOSAŽENÍ POŽADOVANÉ PEVNOSTI BETONU
- BETON SLOŽÍ PO ODLOŽENÍ DOSKOVÉ BEDNĚNÍ VŘEBRANÝ
- ODLOŽENÉ ROZPĚRY JSOU STŘÍDAVĚ ODLOŽENÉ NOSNÍKY PROTI BUDOVĚ V DOBĚ BETONÁŽE A SOUČÁSTÍ BEDNĚNÍ NA NOSNÍKY JE I ODLOŽENÁ ROZPĚRA
- PŘED ZAHÁJENÍM BETONÁŽE ZKONTROLOVAT SPRÁVNOST VÝZTUŽE A JEJÍ ČISTOTU, ZEJMÉNA ZBYTKY BETONU ZE SOUSEDNÍCH ETAP (PŘÍPRAV)

INVESTOR	MĚSTSKÁ ČÁST PRAHA 4 - ÚŘAD MČ P4 ODBOR INVESTIC A ROZVOJE ÚZEMÍ, Antala Staška 2059/80b, 140 00 Praha 4
AKCE	ZÁBĚHLICE - OBYTNÝ SOUBOR U KOSTELA - ETAPA II.
OBJEKT	SO 01 - OBYTNÝ DŮM A
STAVEBNÍ ČÁST	2 - STAVEBNÍ KONSTRUKČNÍ ČÁST
PROFESE	2.3 - KONSTRUKCE BETONOVÉ
ZODPOVĚDNÝ PROJEKTANT	Ing. Petr Vyhnánek, ČKAIT 0008
PROJEKTANT	Ing. Petr Vyhnánek, ČKAIT 0008
KONZULTANT	
STUPEŇ	DSP
DATUM	09/2021
ČÍSLO VÝKRESU	09
NÁZEV VÝKRESU	ST-09_R15
MĚŘÍTKO	1:100
FORMÁT	A1
ČÍSLO ZAKÁZKY	20811
ČÍSLO SMLOUVY	
KÓD	
ZMĚNA	
DATUM	
PODPIS	
KRYCÍ LIST	
OBSAH	
ČÍSLO	
DATUM	
PODPIS	
STROP 240 MC +0.800	
09	ST-09_R15
1:100	A1
KRYCÍ/OPIS	

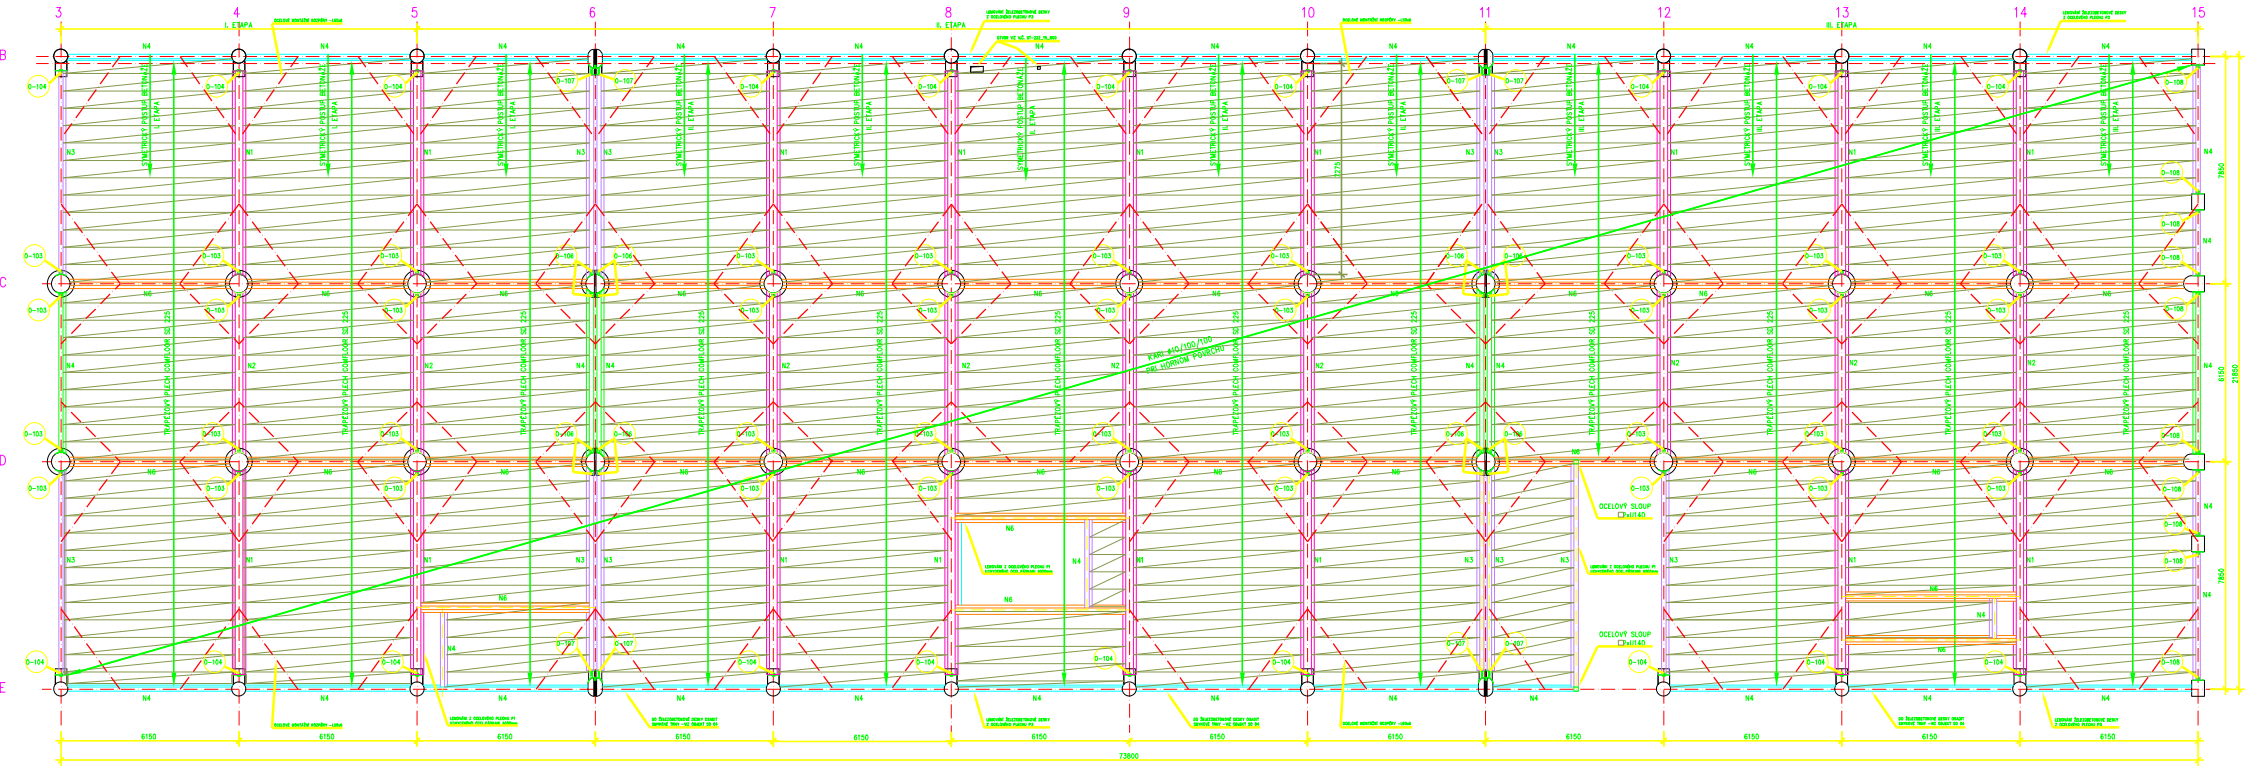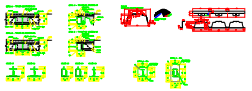
3
4
5
6
7
8
9
10
11
12
13
14
15
I. ETAPA
II. ETAPA
III. ETAPA
B
C
D
E
OCELOVÝ SLOUP
6150
73800