


CALLE DE CONCHA ESPINA

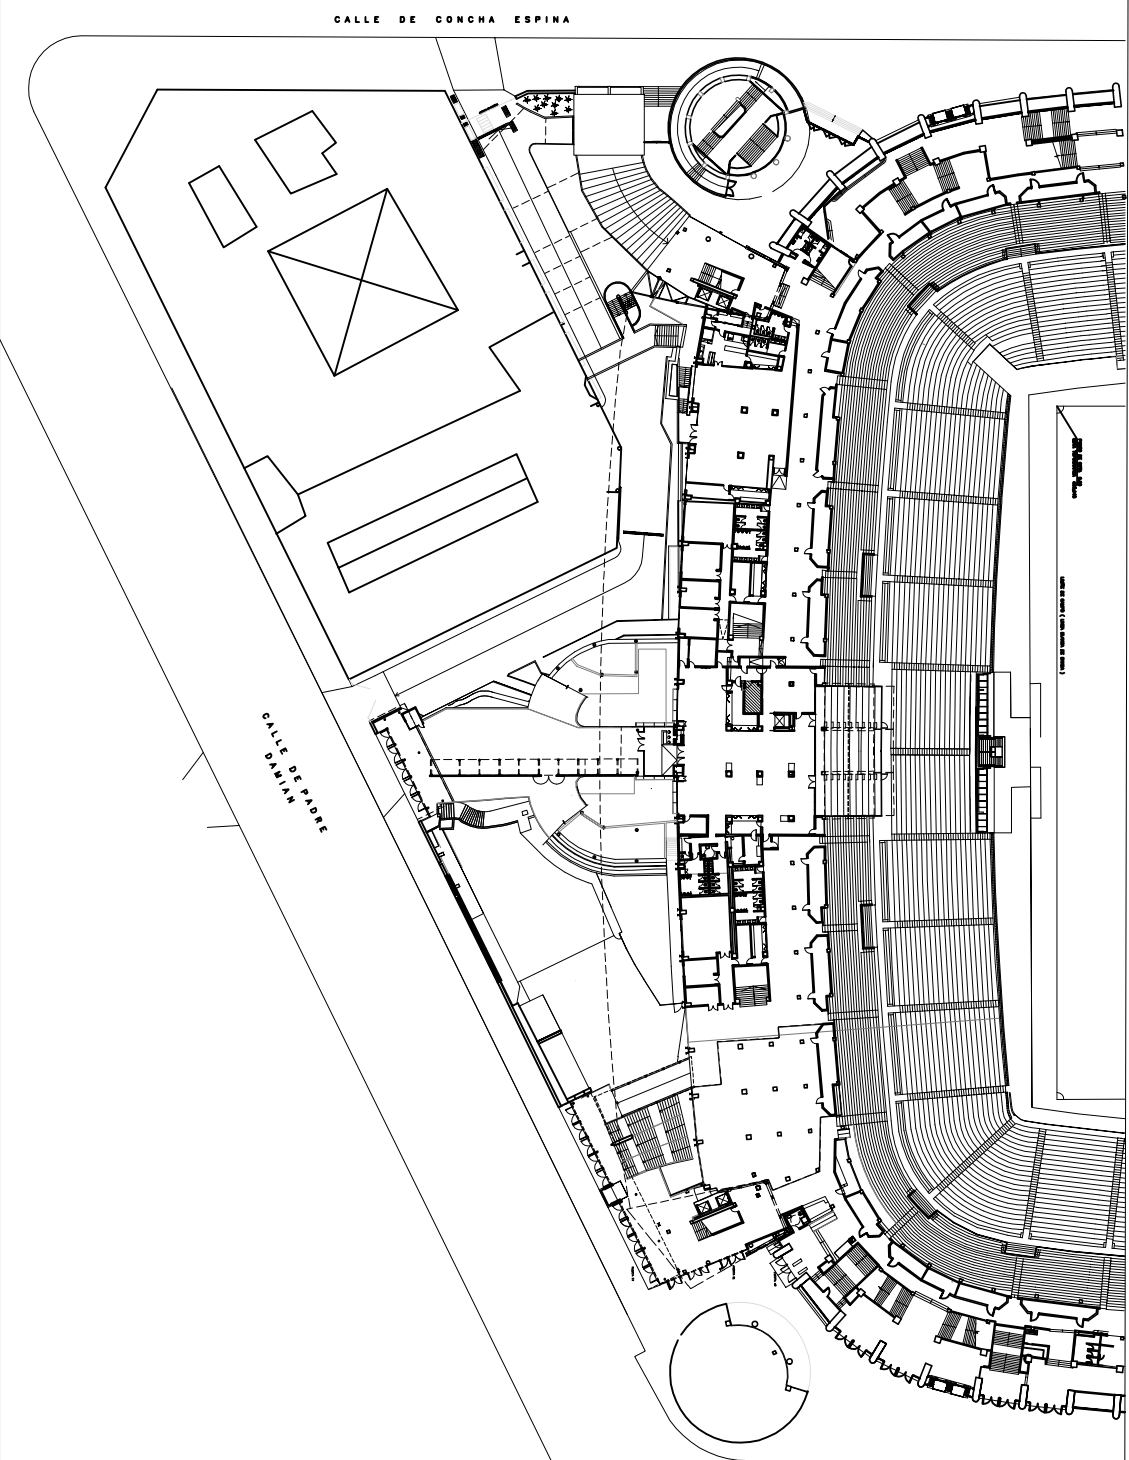

CALLE DE PADRE DAVIAN

PLAN DE UNO DE LOS NIVELES (CALLE DE CONCHA ESPINA)