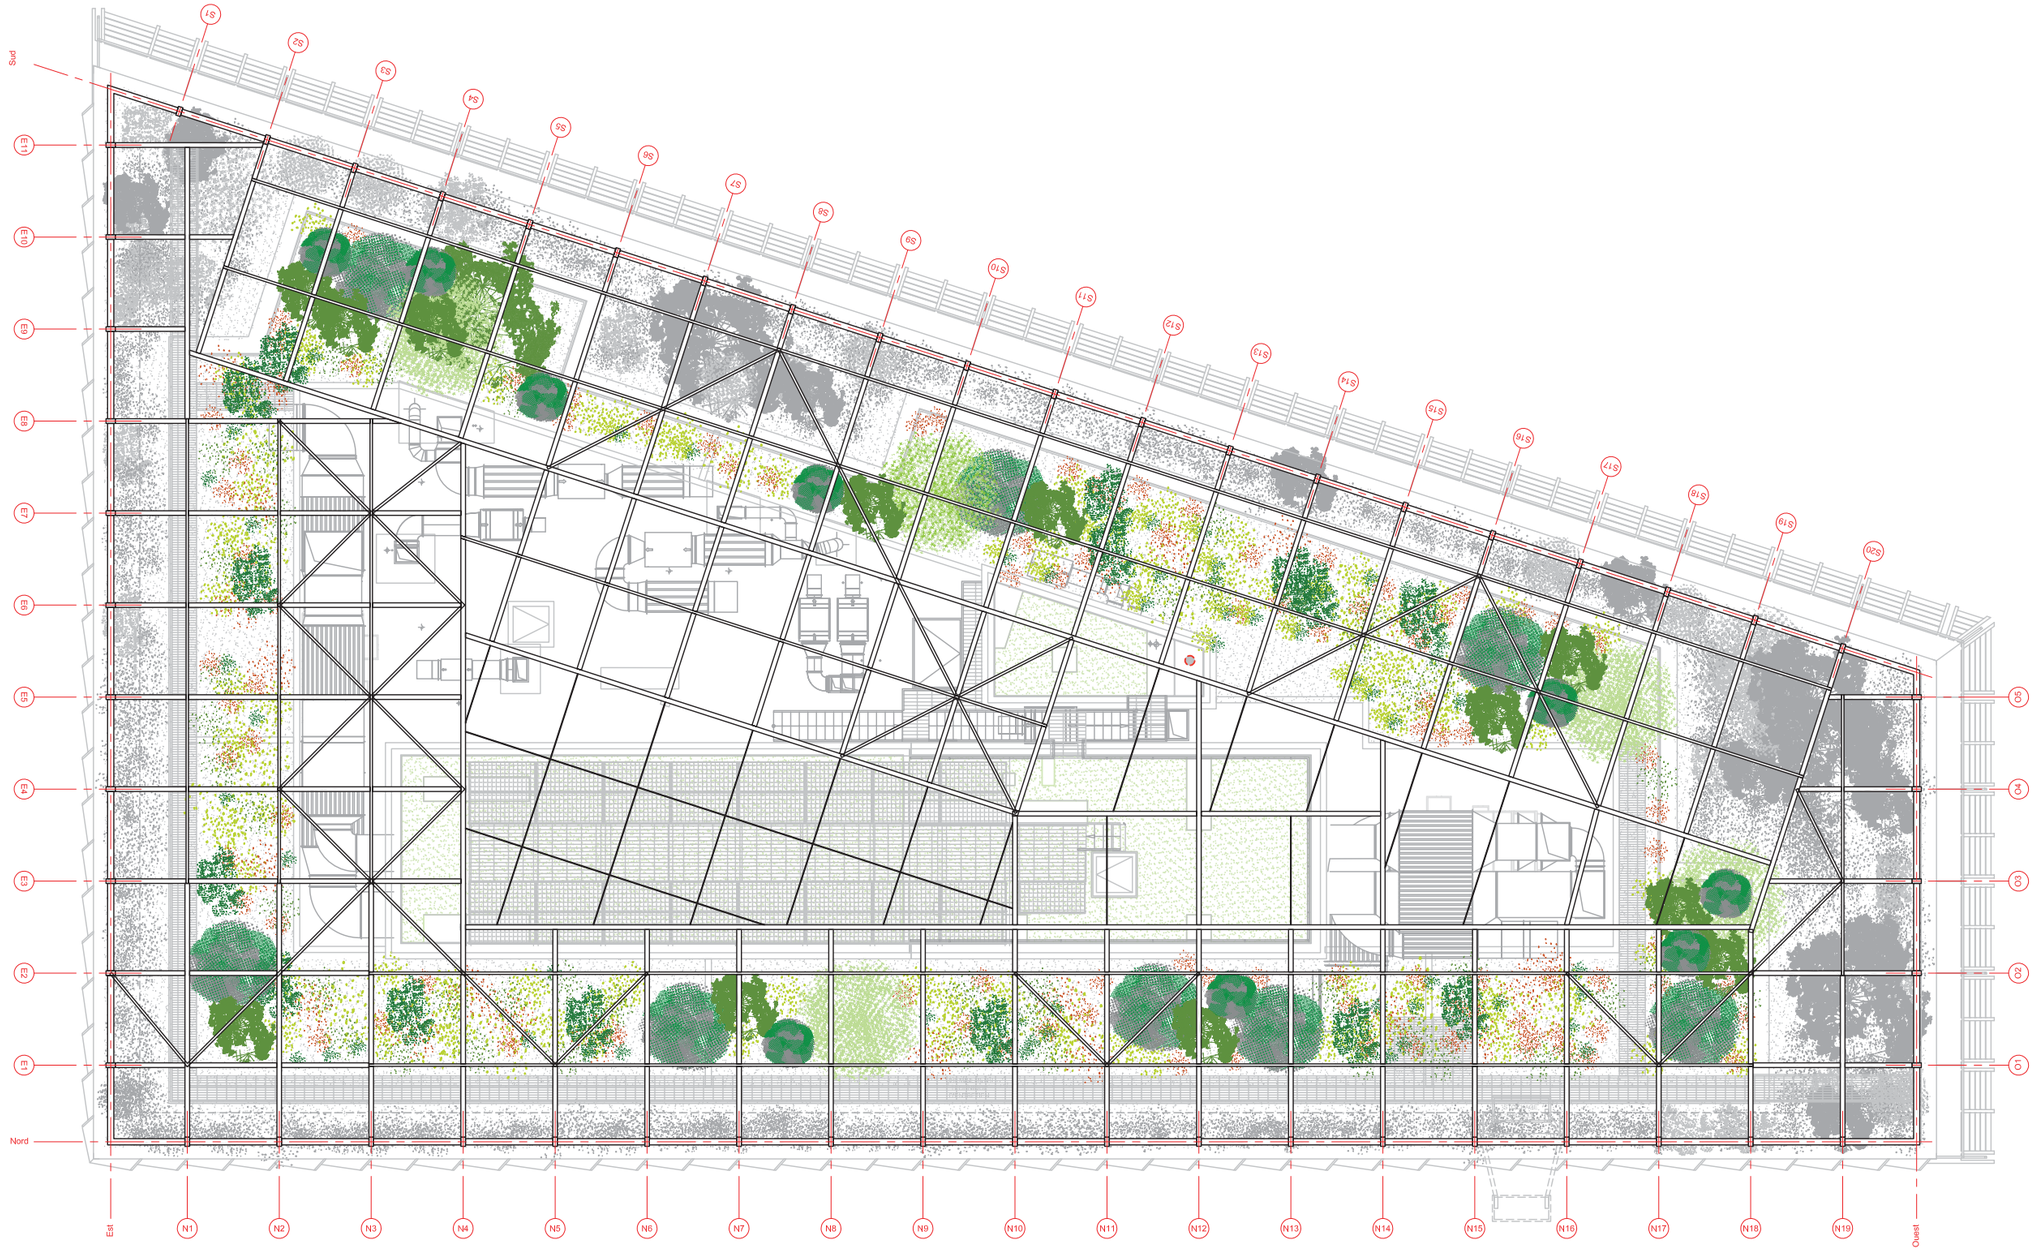

CONSTRUCTA TOUR LA MARSEILLAISE MARSEILLE

Ateliers Jean Nouvel

PLAN DE NIVEAU

Plan de la coiffe

Echelle : 1/200e

Date : 07/09/18