


# Coupe horizontal de la tour K1 (Rijntoren)

**Profil tubulaire en acier**

h.o.h. ca. 1800

h.o.h. ca. 1800

**Habillage intérieur panneau sandwich (isolation, plaque plâtre, plaque d'acier)**

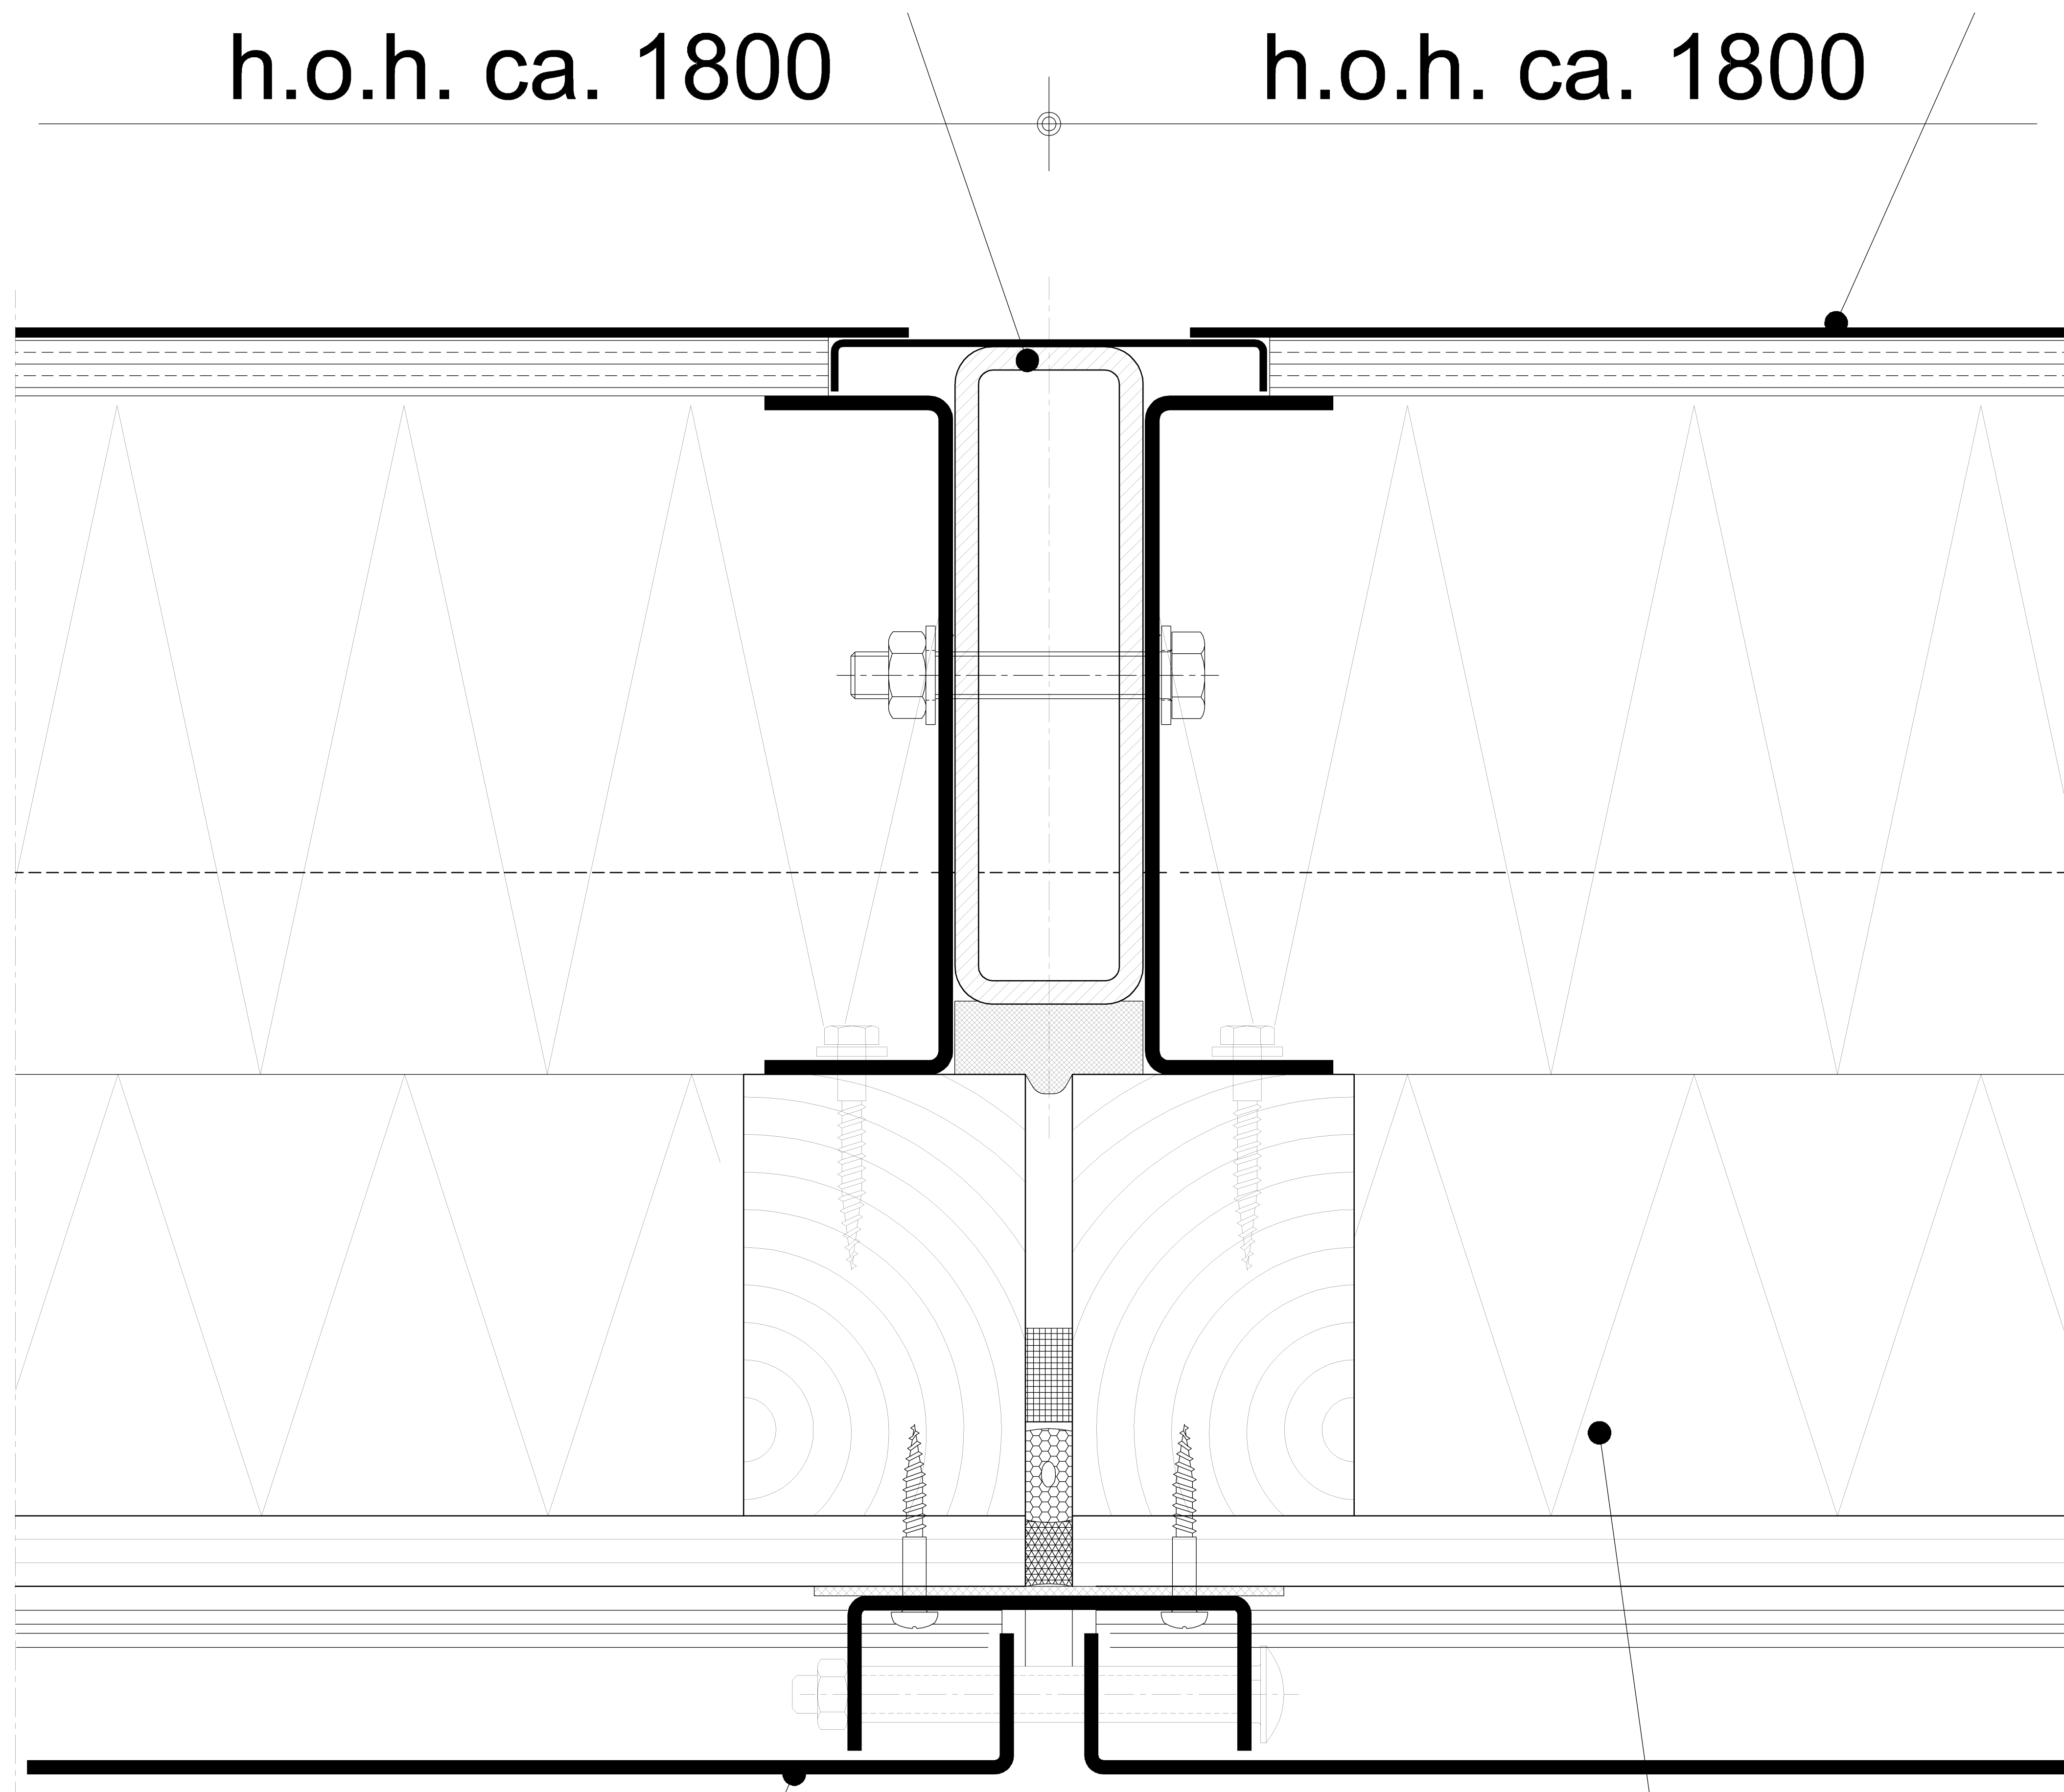

**Elément HSB**

**Parement tôle d'aluminium thermo-laqué**