


# Coupe horizontale de la tour K2

**Profil tubulaire en acier**

**Habillage intérieur panneau sandwich (isolation, plaque plâtre, plaque d'acier)**

h.o.h. ca. 1800

h.o.h. ca. 1800

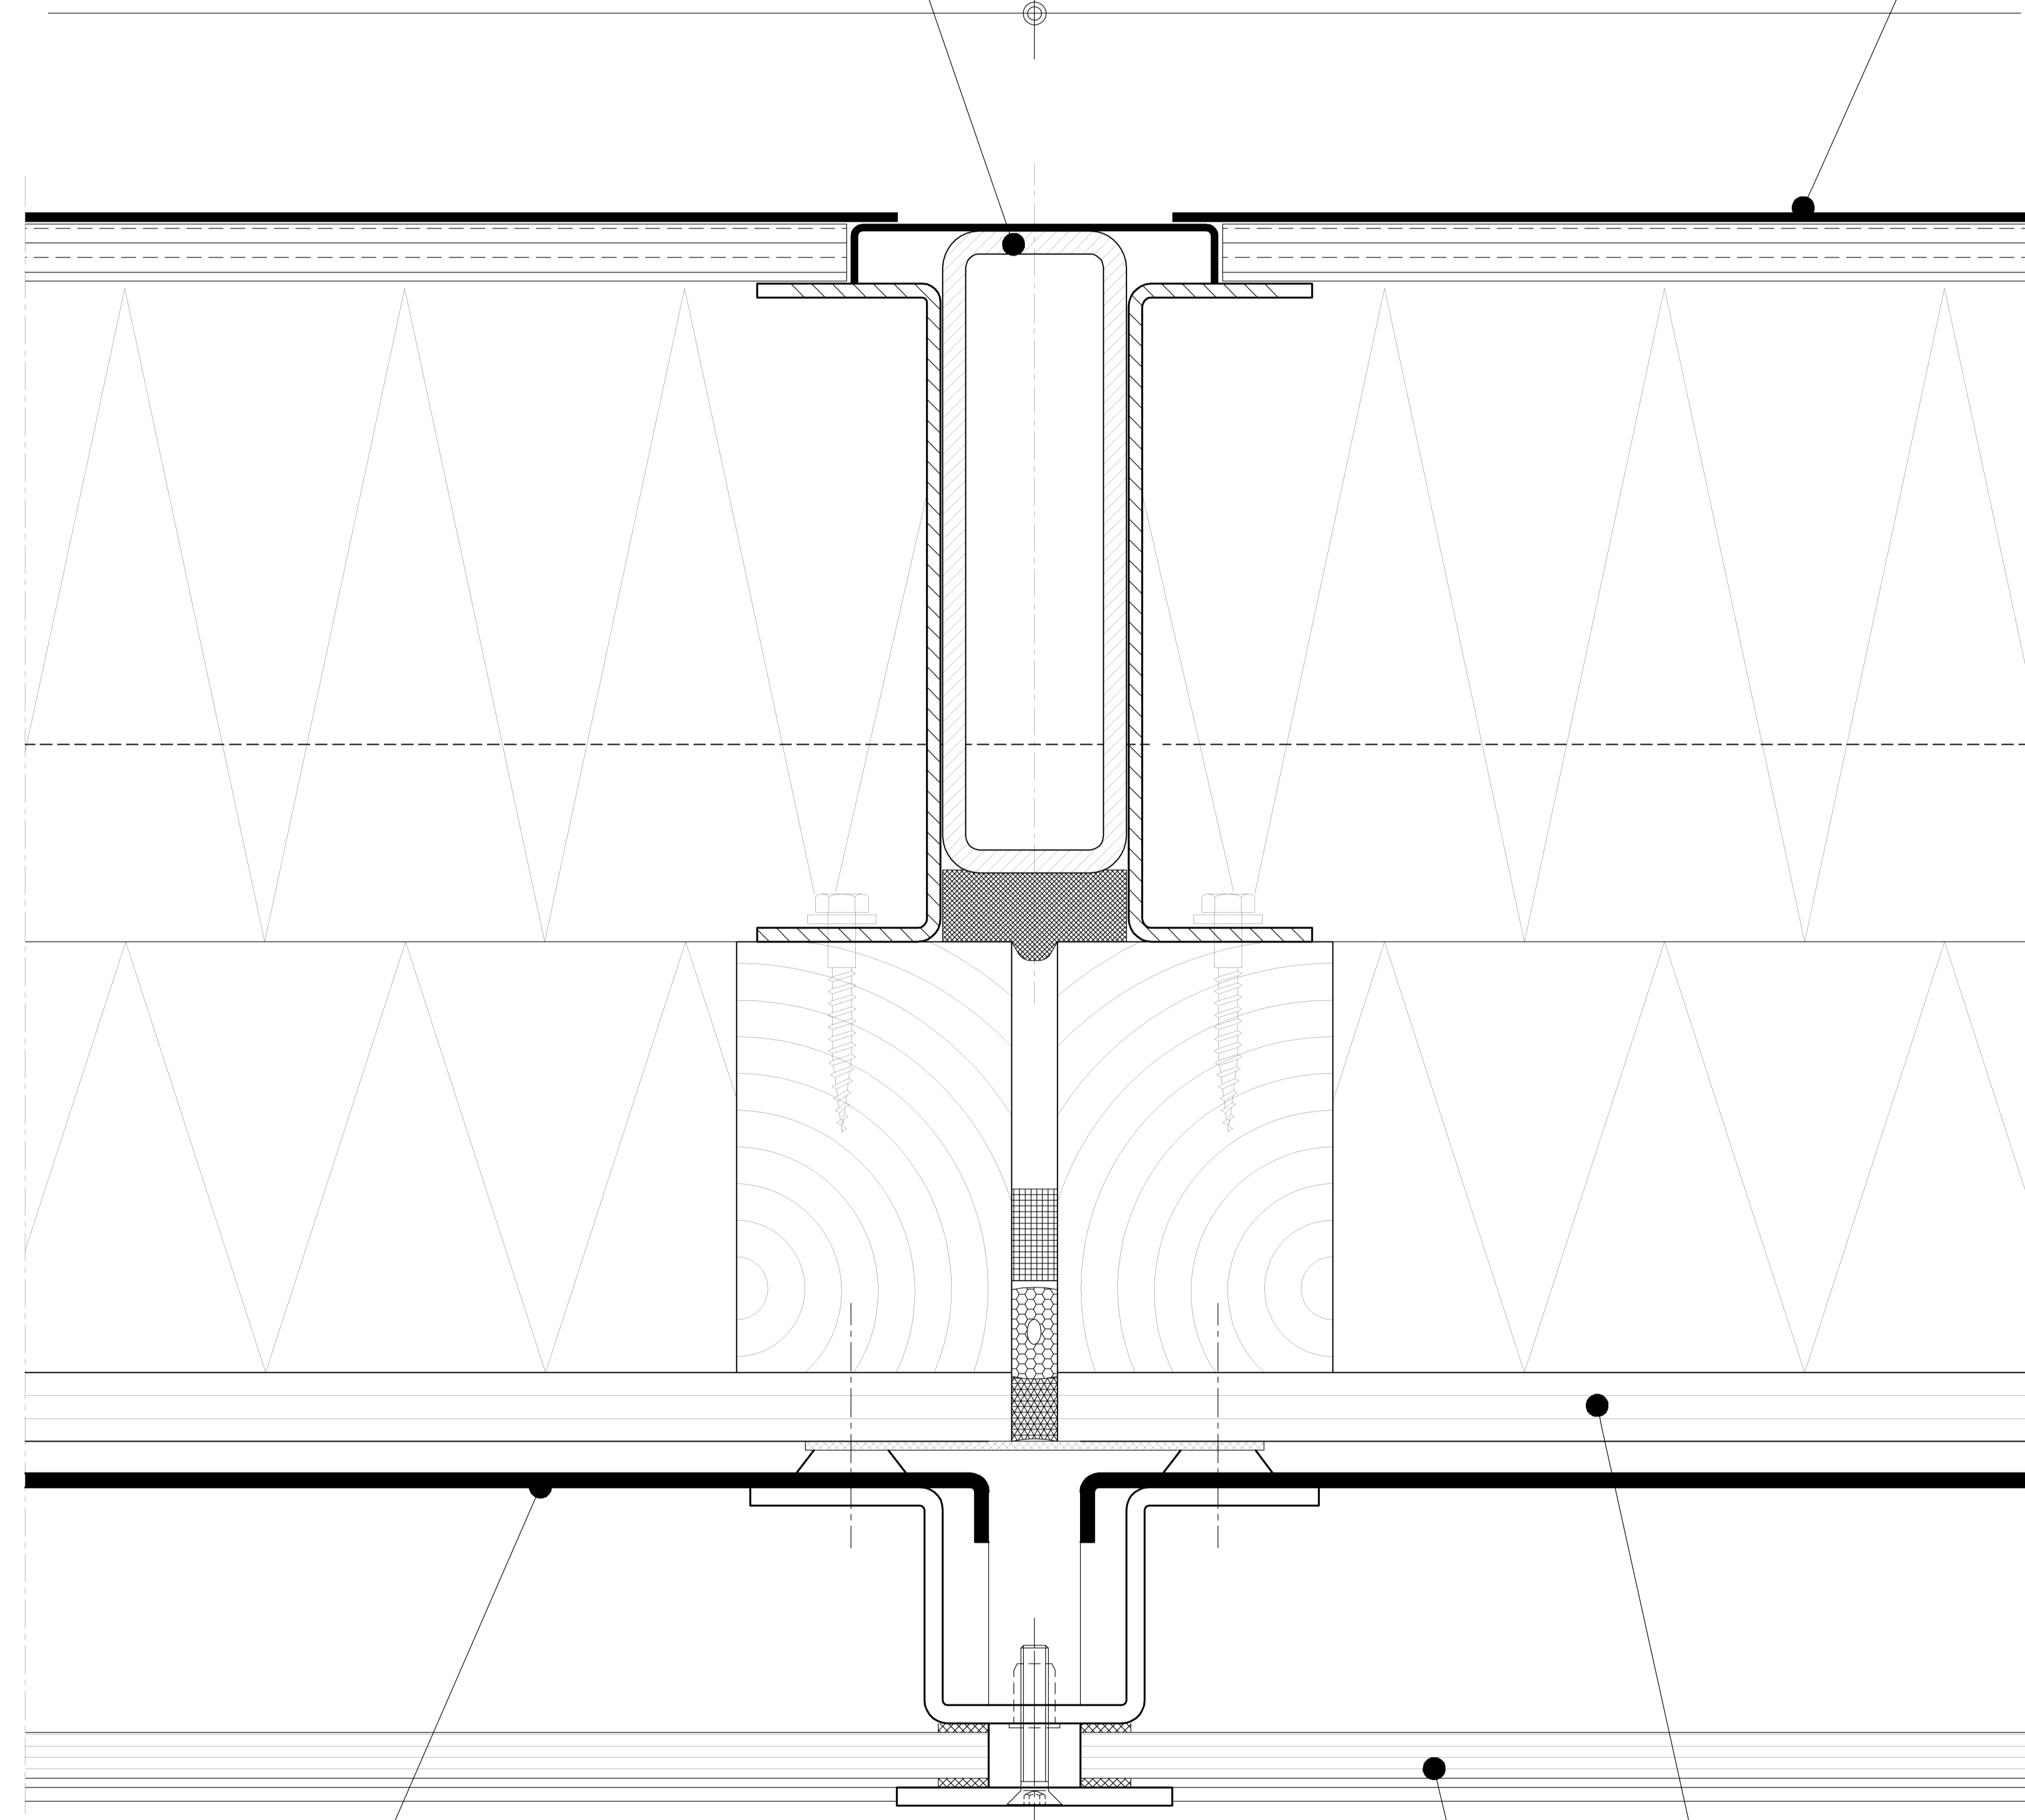

**Elément HSB**

**Verre durci avec sérigraphie**

**Parement tôle d'aluminium thermo-laqué**