


- LEGENDA:**
- Istn. napowietrzna linia energetyczna
  - Istn. sieć teletechniczna
  - Granica działek
  - Projektowana bariera ochronna
  - Chodnik do przebrukowania
  - Chodnik do wykonania

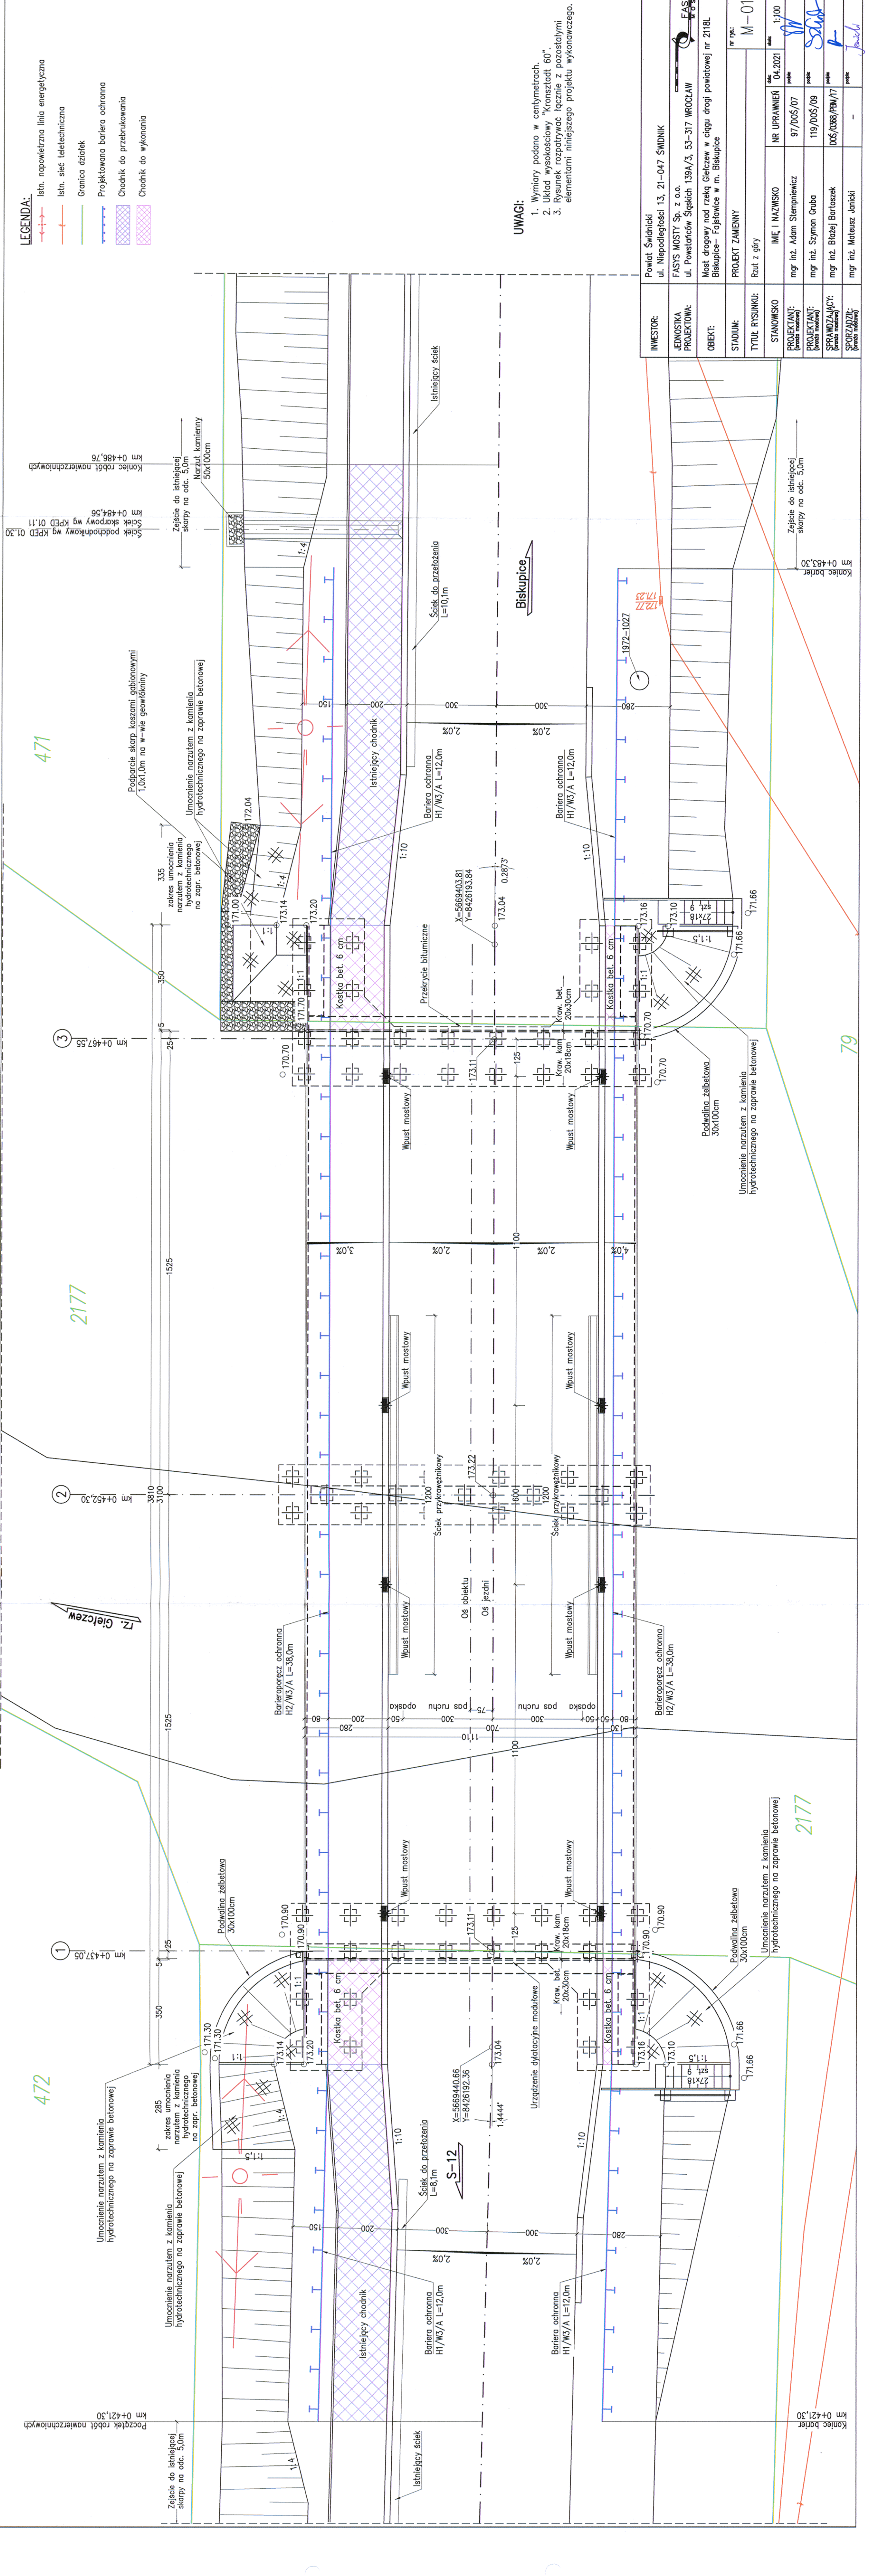

**UWAGI:**

1. Wymiary podano w centymetrach.
2. Układ wysokościowy "Kronstadt 60".
3. Rysunek rozpatrywać łącznie z pozostałymi elementami niniejszego projektu wykonawczego.

INWESTOR:	Powiat Świdnicki ul. Niepodległości 13, 21-047 ŚMIDNIK
JEDYNOSTKA PROJEKTOWA:	FASYS MOSTY Sp. z o.o. ul. Powstańców Śląskich 139A/3, 53-317 WROCŁAW
OBIEKT:	Most drogowy nad rzeką Giełczew w ciągu drogi powiatowej nr 2118L Biskupice - Fojstowice w m. Biskupice
STADIUM:	PROJEKT ZAMIENNY
TYTUŁ RYSUNKU:	Rzut z góry
STANOWISKO:	IMIĘ I NAZWISKO
PROJEKTANT:	mgr inż. Adam Stępniewicz
PROJEKTANT:	mgr inż. Szymon Gruba
SPRACOWNIAŁOŚĆ:	mgr inż. Błażej Barczak
SPRACOWNIAŁOŚĆ:	mgr inż. Mateusz Janicki

nr rys.:	M-01
data:	04.2021
NR UPRAWNIENI:	97/DOŚ/07
PROJEKTANT:	mgr inż. Szymon Gruba
SPRACOWNIAŁOŚĆ:	DOŚ/DOŚ/PBM/17
SPRACOWNIAŁOŚĆ:	

471

2177

472

2177

79